




Schnitt A-A

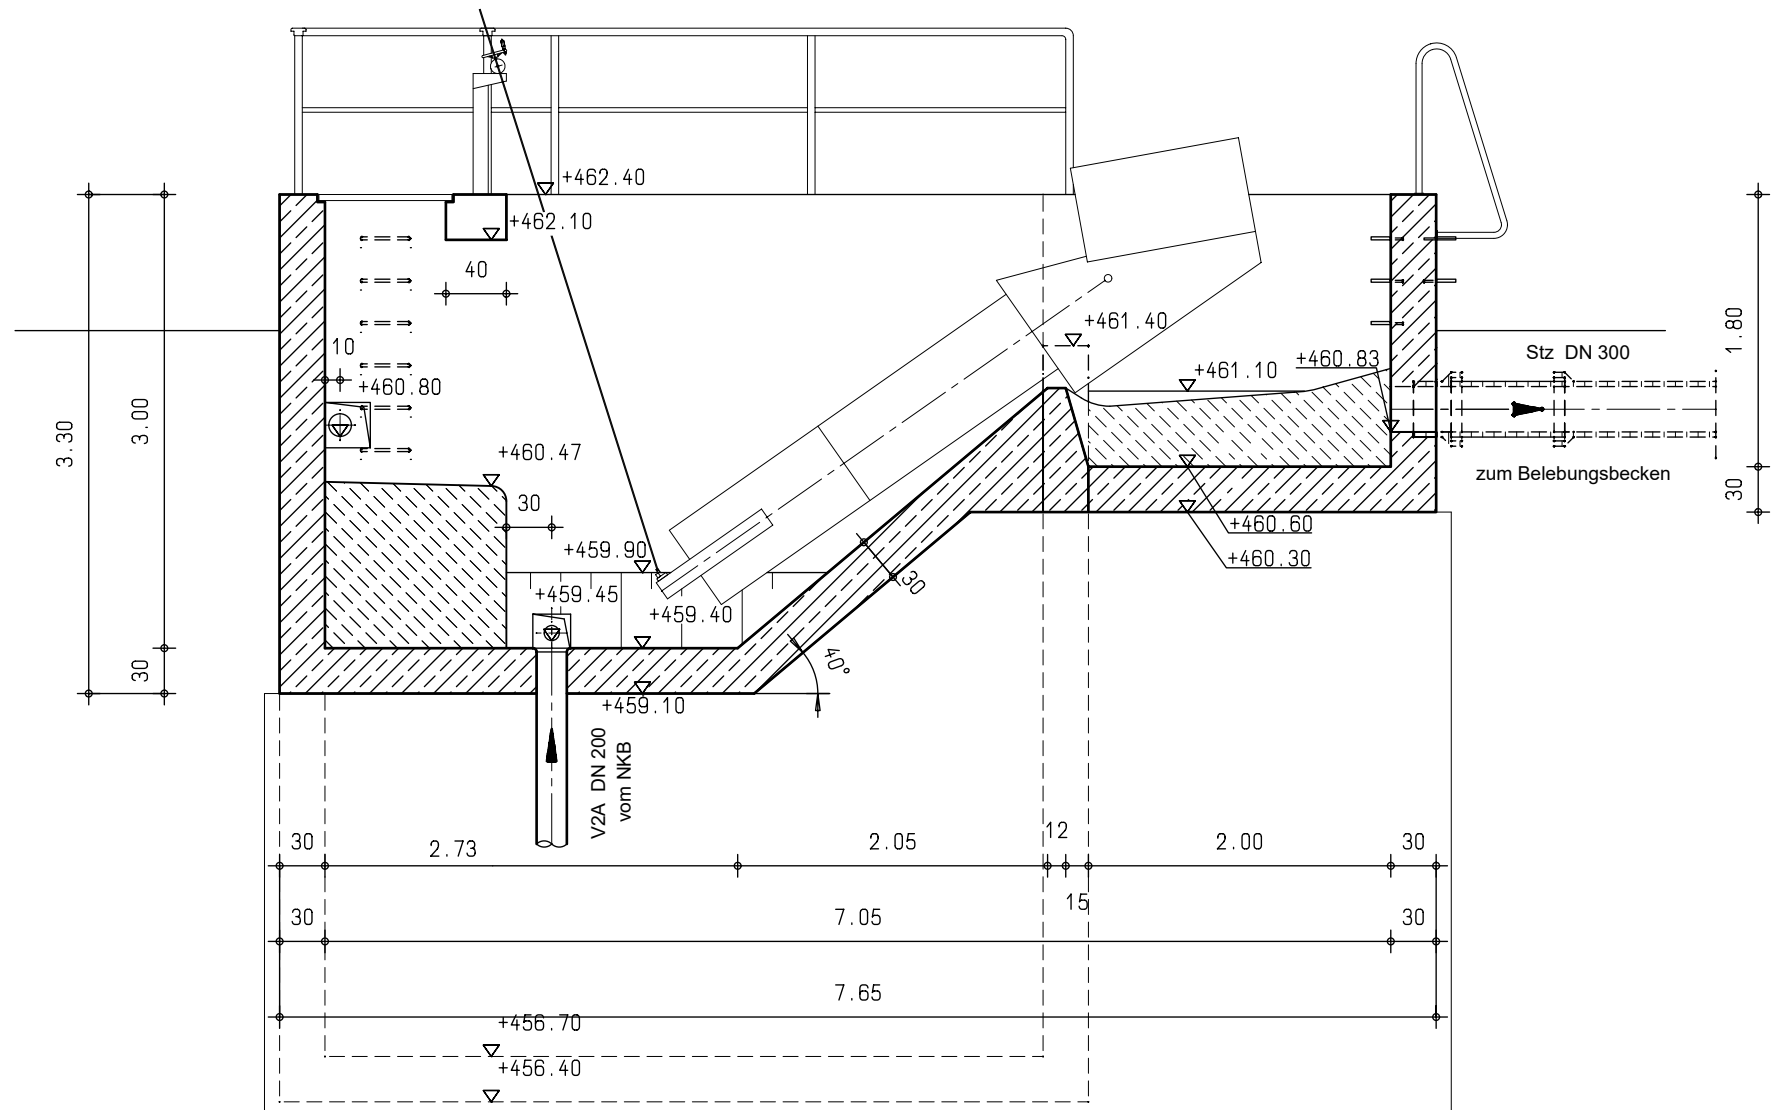


Schnitt B-B

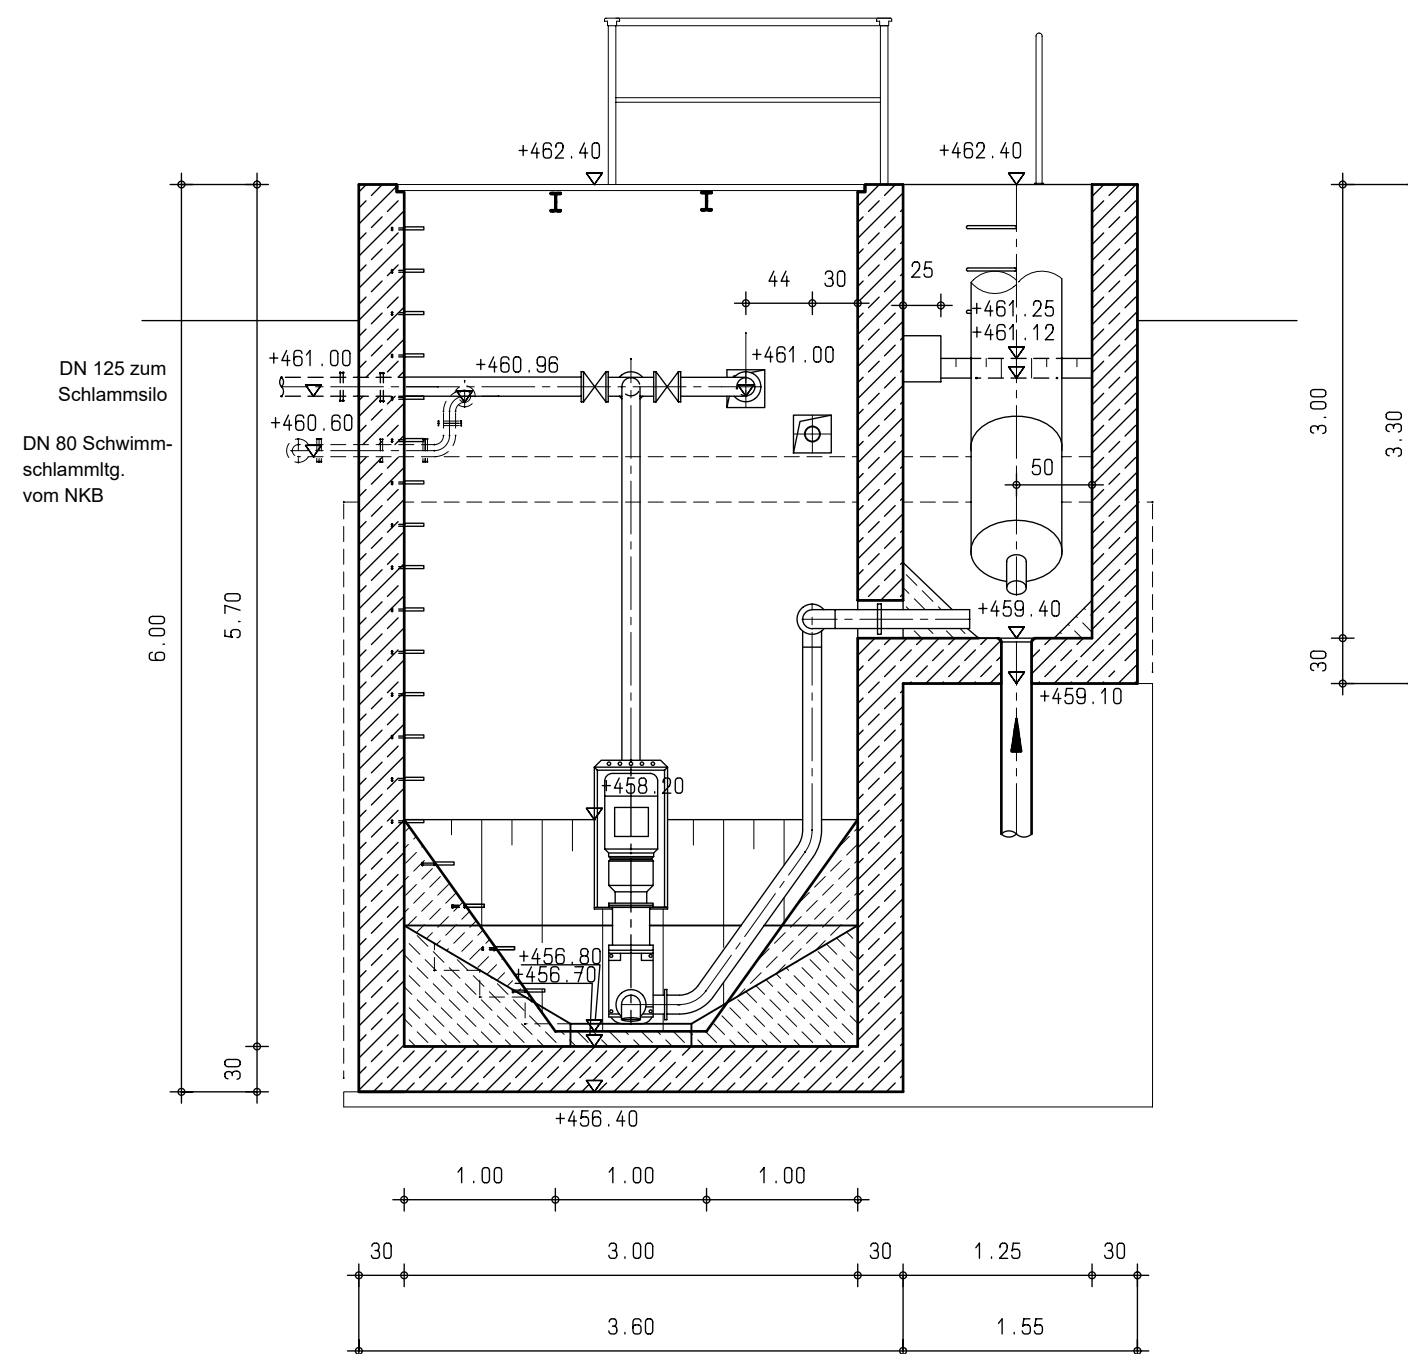

Horizontalschnitt

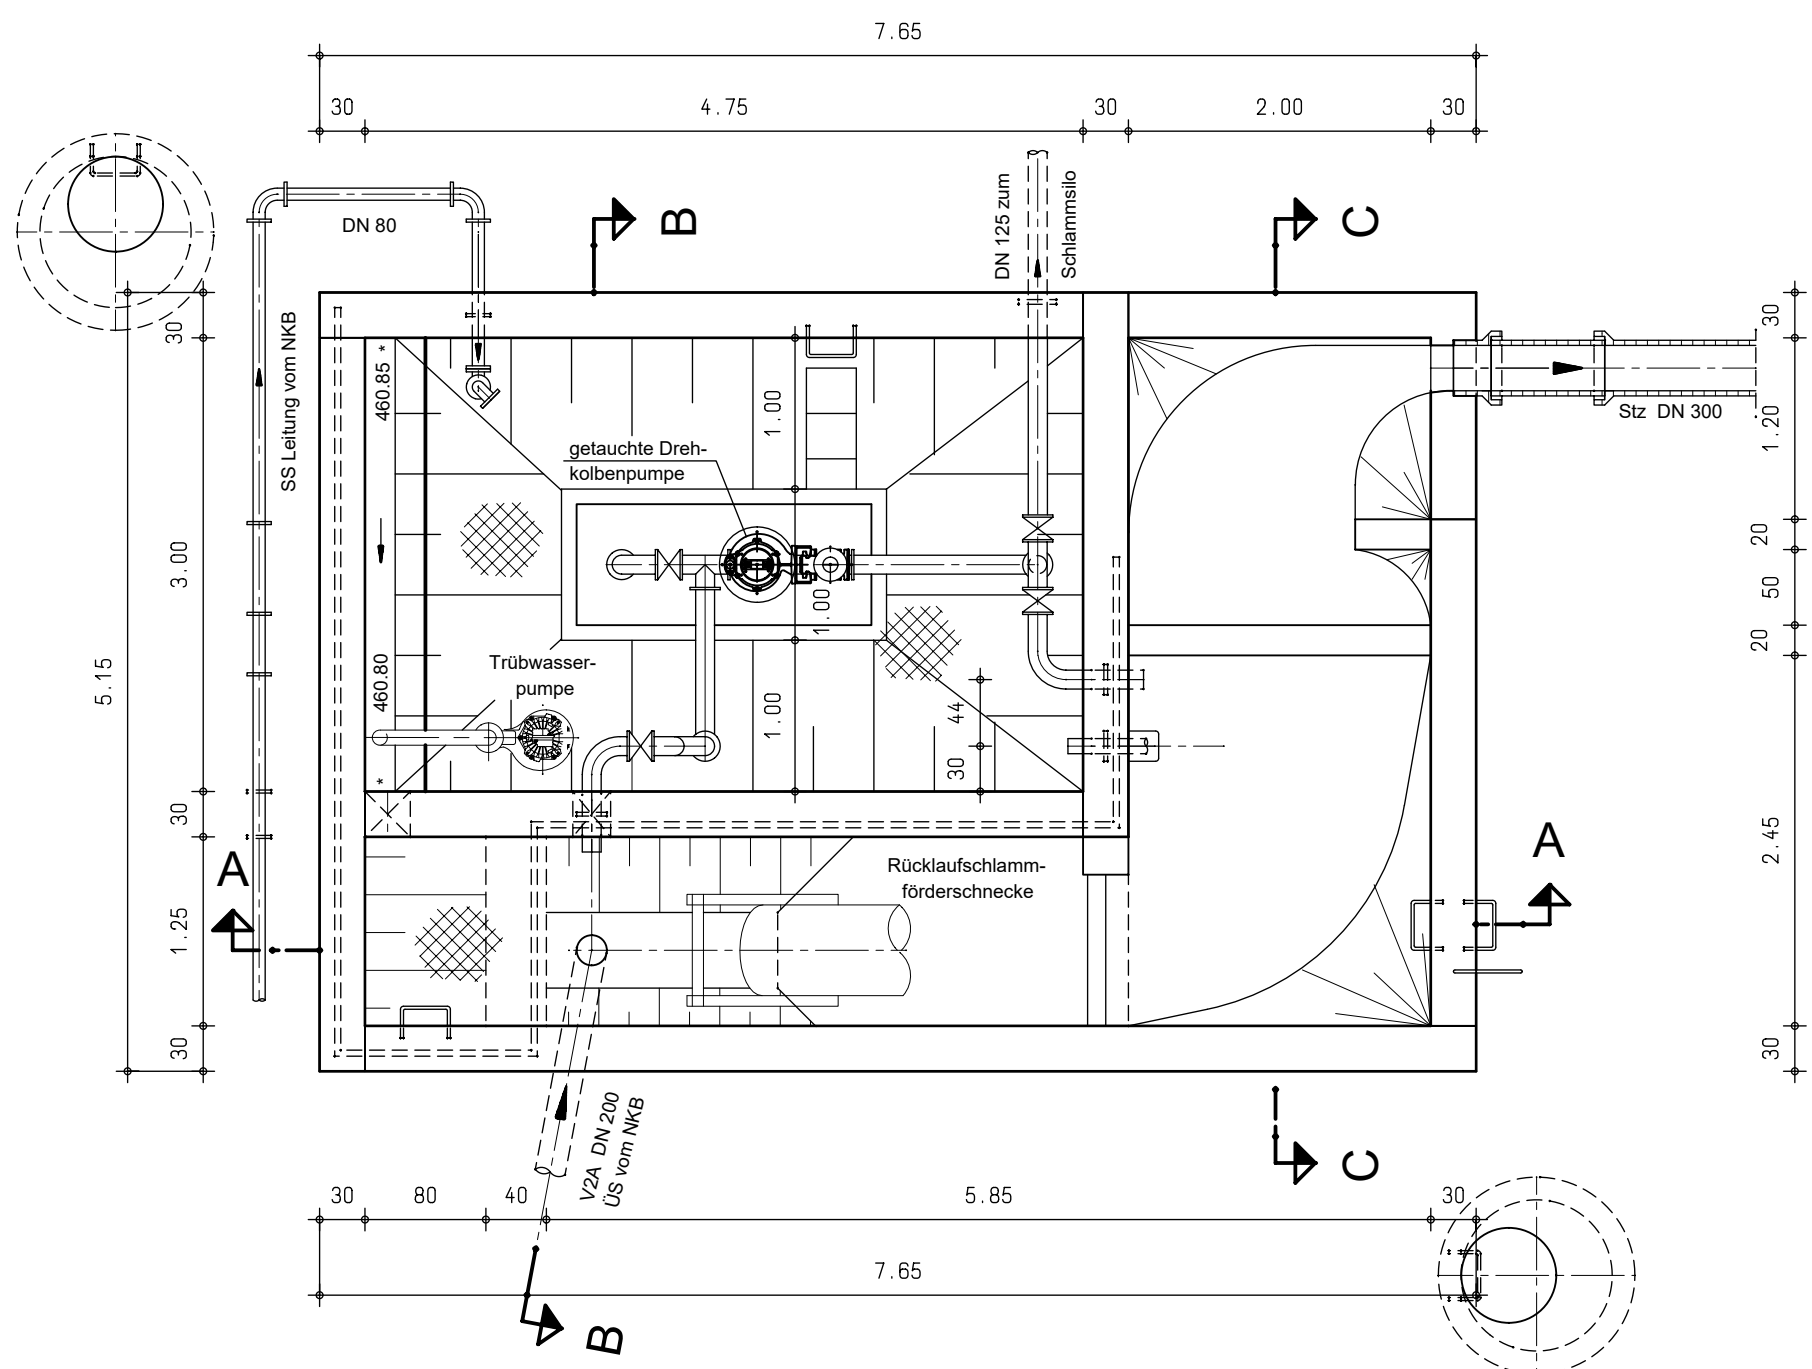

Schnitt C-C

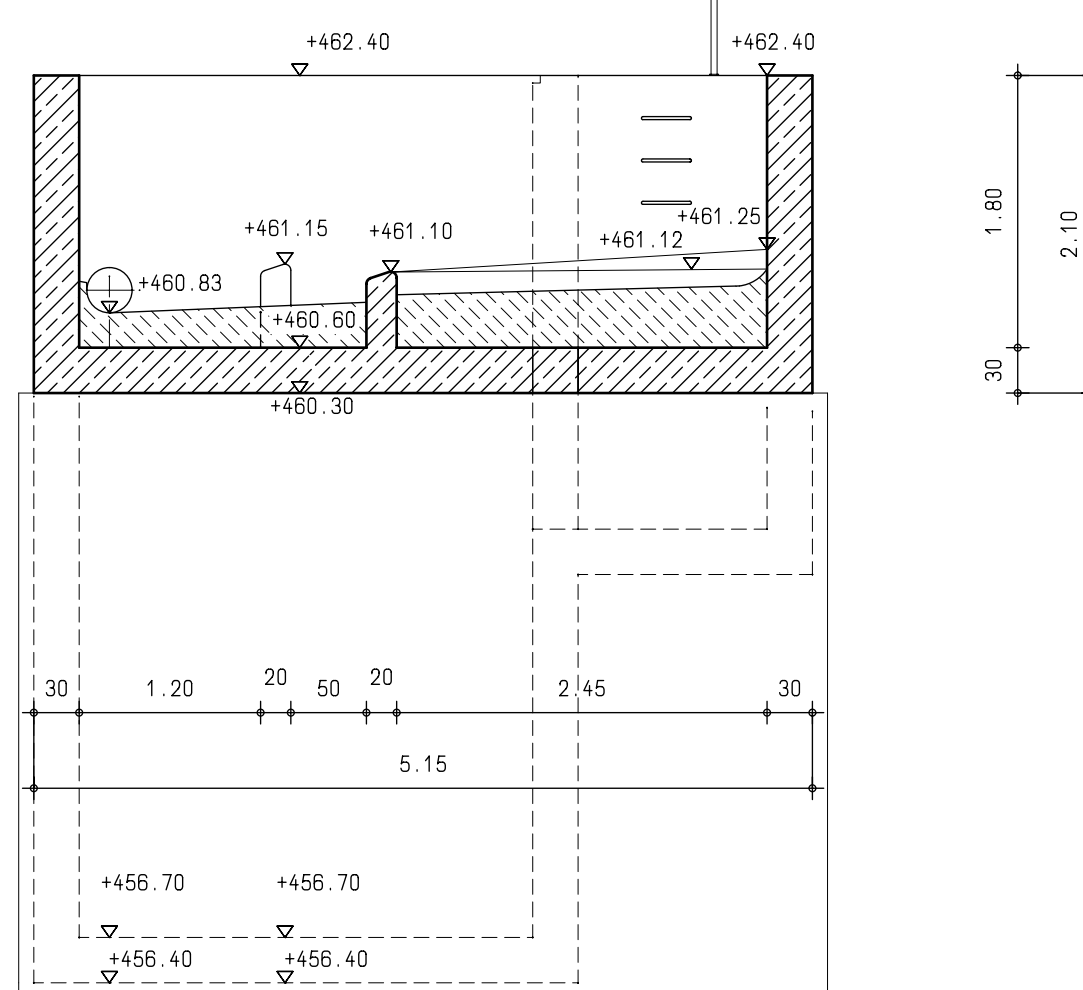

Antragsteller:
Stadt Velburg
 Datum, Unterschrift

Index:	Datum:	bearbeitet:	gezeichnet:	geprüft:	Mitteilung:
Bauherr: Stadt Velburg					
Bauvorhaben: Abwasseranlage Kläranlage Velburg					
Wasserrechtsverfahren					
Plan / Bauteil: Schlammumpwerk mit Voreindicker					
Datum:		Name:	Anlage Nr.:	Plan Nr.:	Regensburg, 25.01.2023
bearbeitet:	Jan. 2023	sd	12	011	
gezeichnet:	Jan. 2023	hma			
geprüft:	Jan. 2023	sd	Projekt Nr.: 4.22017 KL.0		Maßstab:
Plancodierung: 422017-4-BW-12-011-00-F					1 : 50