Schnitt A - A

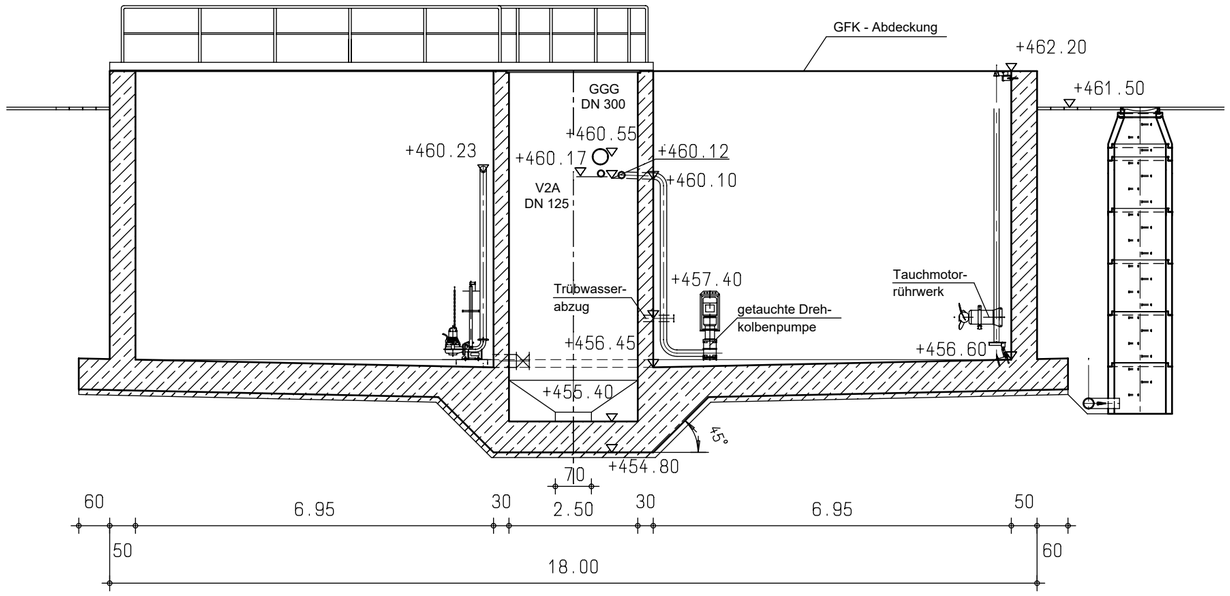

Draufsicht

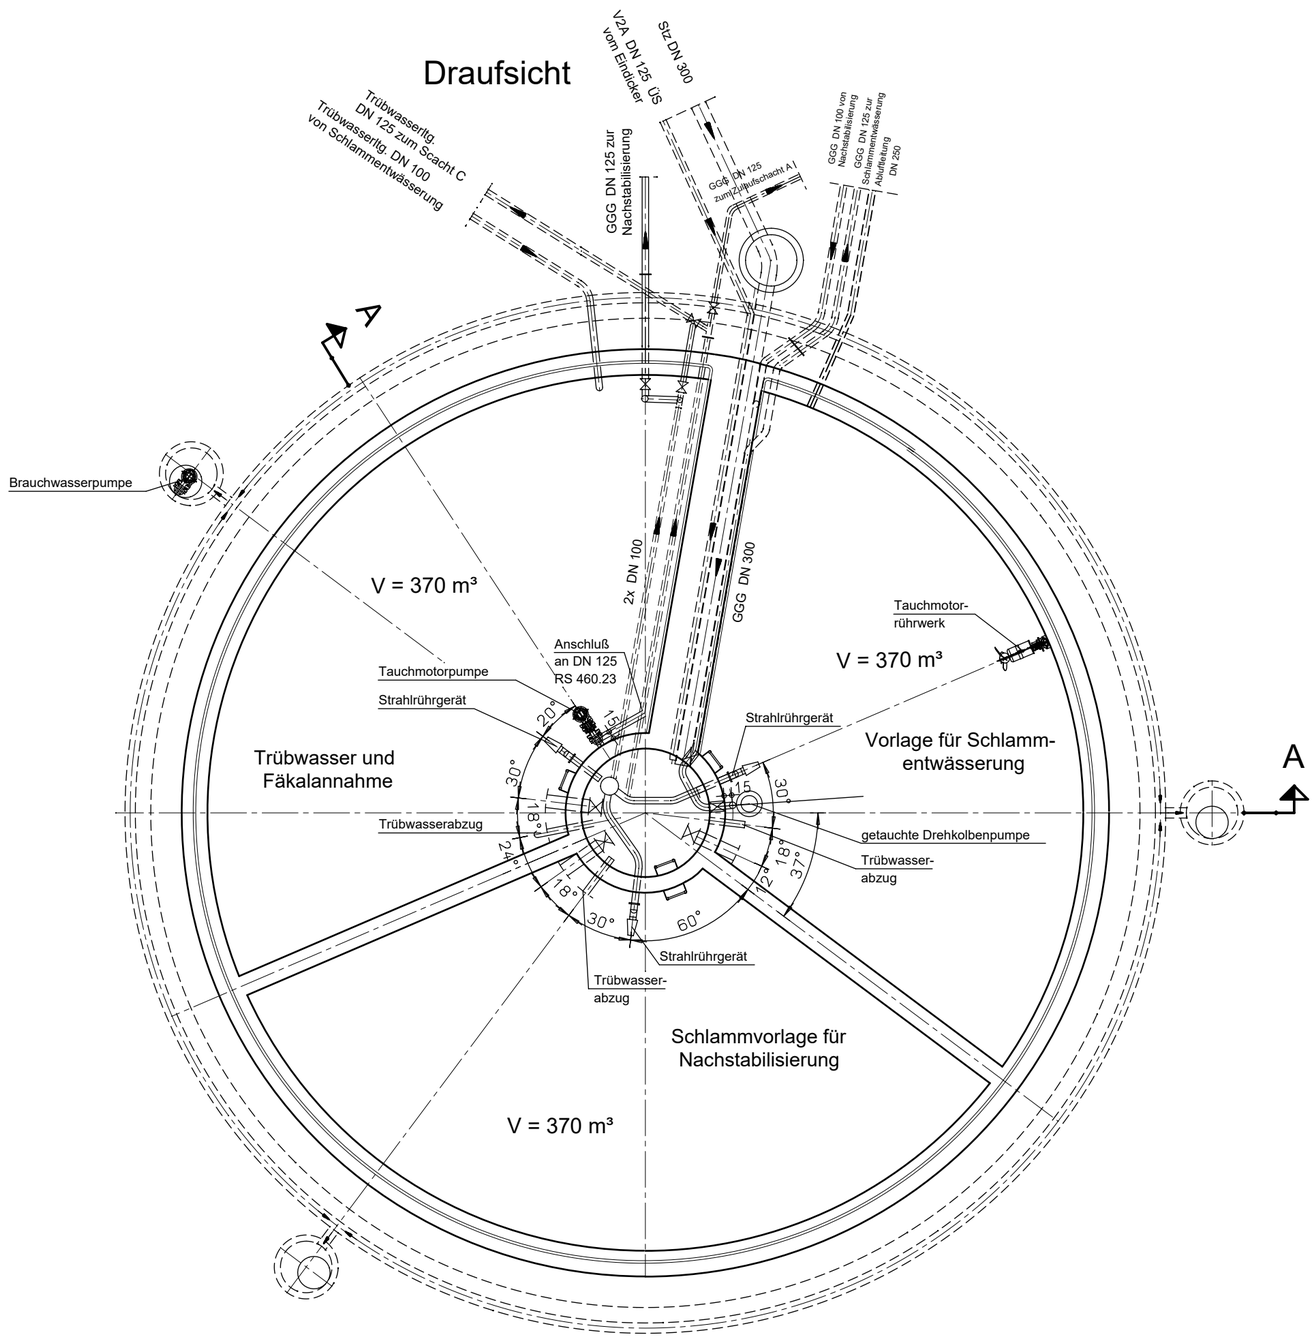

Antragsteller:

Stadt Velburg

Datum, Unterschrift

Index:	Datum:	bearbeitet:	gezeichnet:	geprüft:	Mitteilung:

Bauherr:

Stadt
Velburg

Bauvorhaben:

Abwasseranlage
Kläranlage Velburg

Wasserrechtsverfahren

Plan / Bauteil:

Schlammsilo

BBI INGENIEURE GMBH

Niederlassung Regensburg
Heinkelstraße 3
D-93049 Regensburg
Tel: +49 941 40208-0
Fax: +49 941 40208-30
www.bbi-ingenieure.de

	Datum:	Name:	Anlage Nr.:	Plan Nr.:	Regensburg, 25.01.2022
bearbeitet:	Jan. 2023	sd	14	013	
gezeichnet:	Jan. 2023	hma			
geprüft:	Jan. 2023	sd	Projekt Nr.: 4.22017 KL.0		Maßstab: 1 : 100
Plancodierung:	422017-4-BW-14-013-00-F				

© Dieses Dokument ist für BBI INGENIEURE GMBH urheberrechtlich geschützt