




# Draufsicht

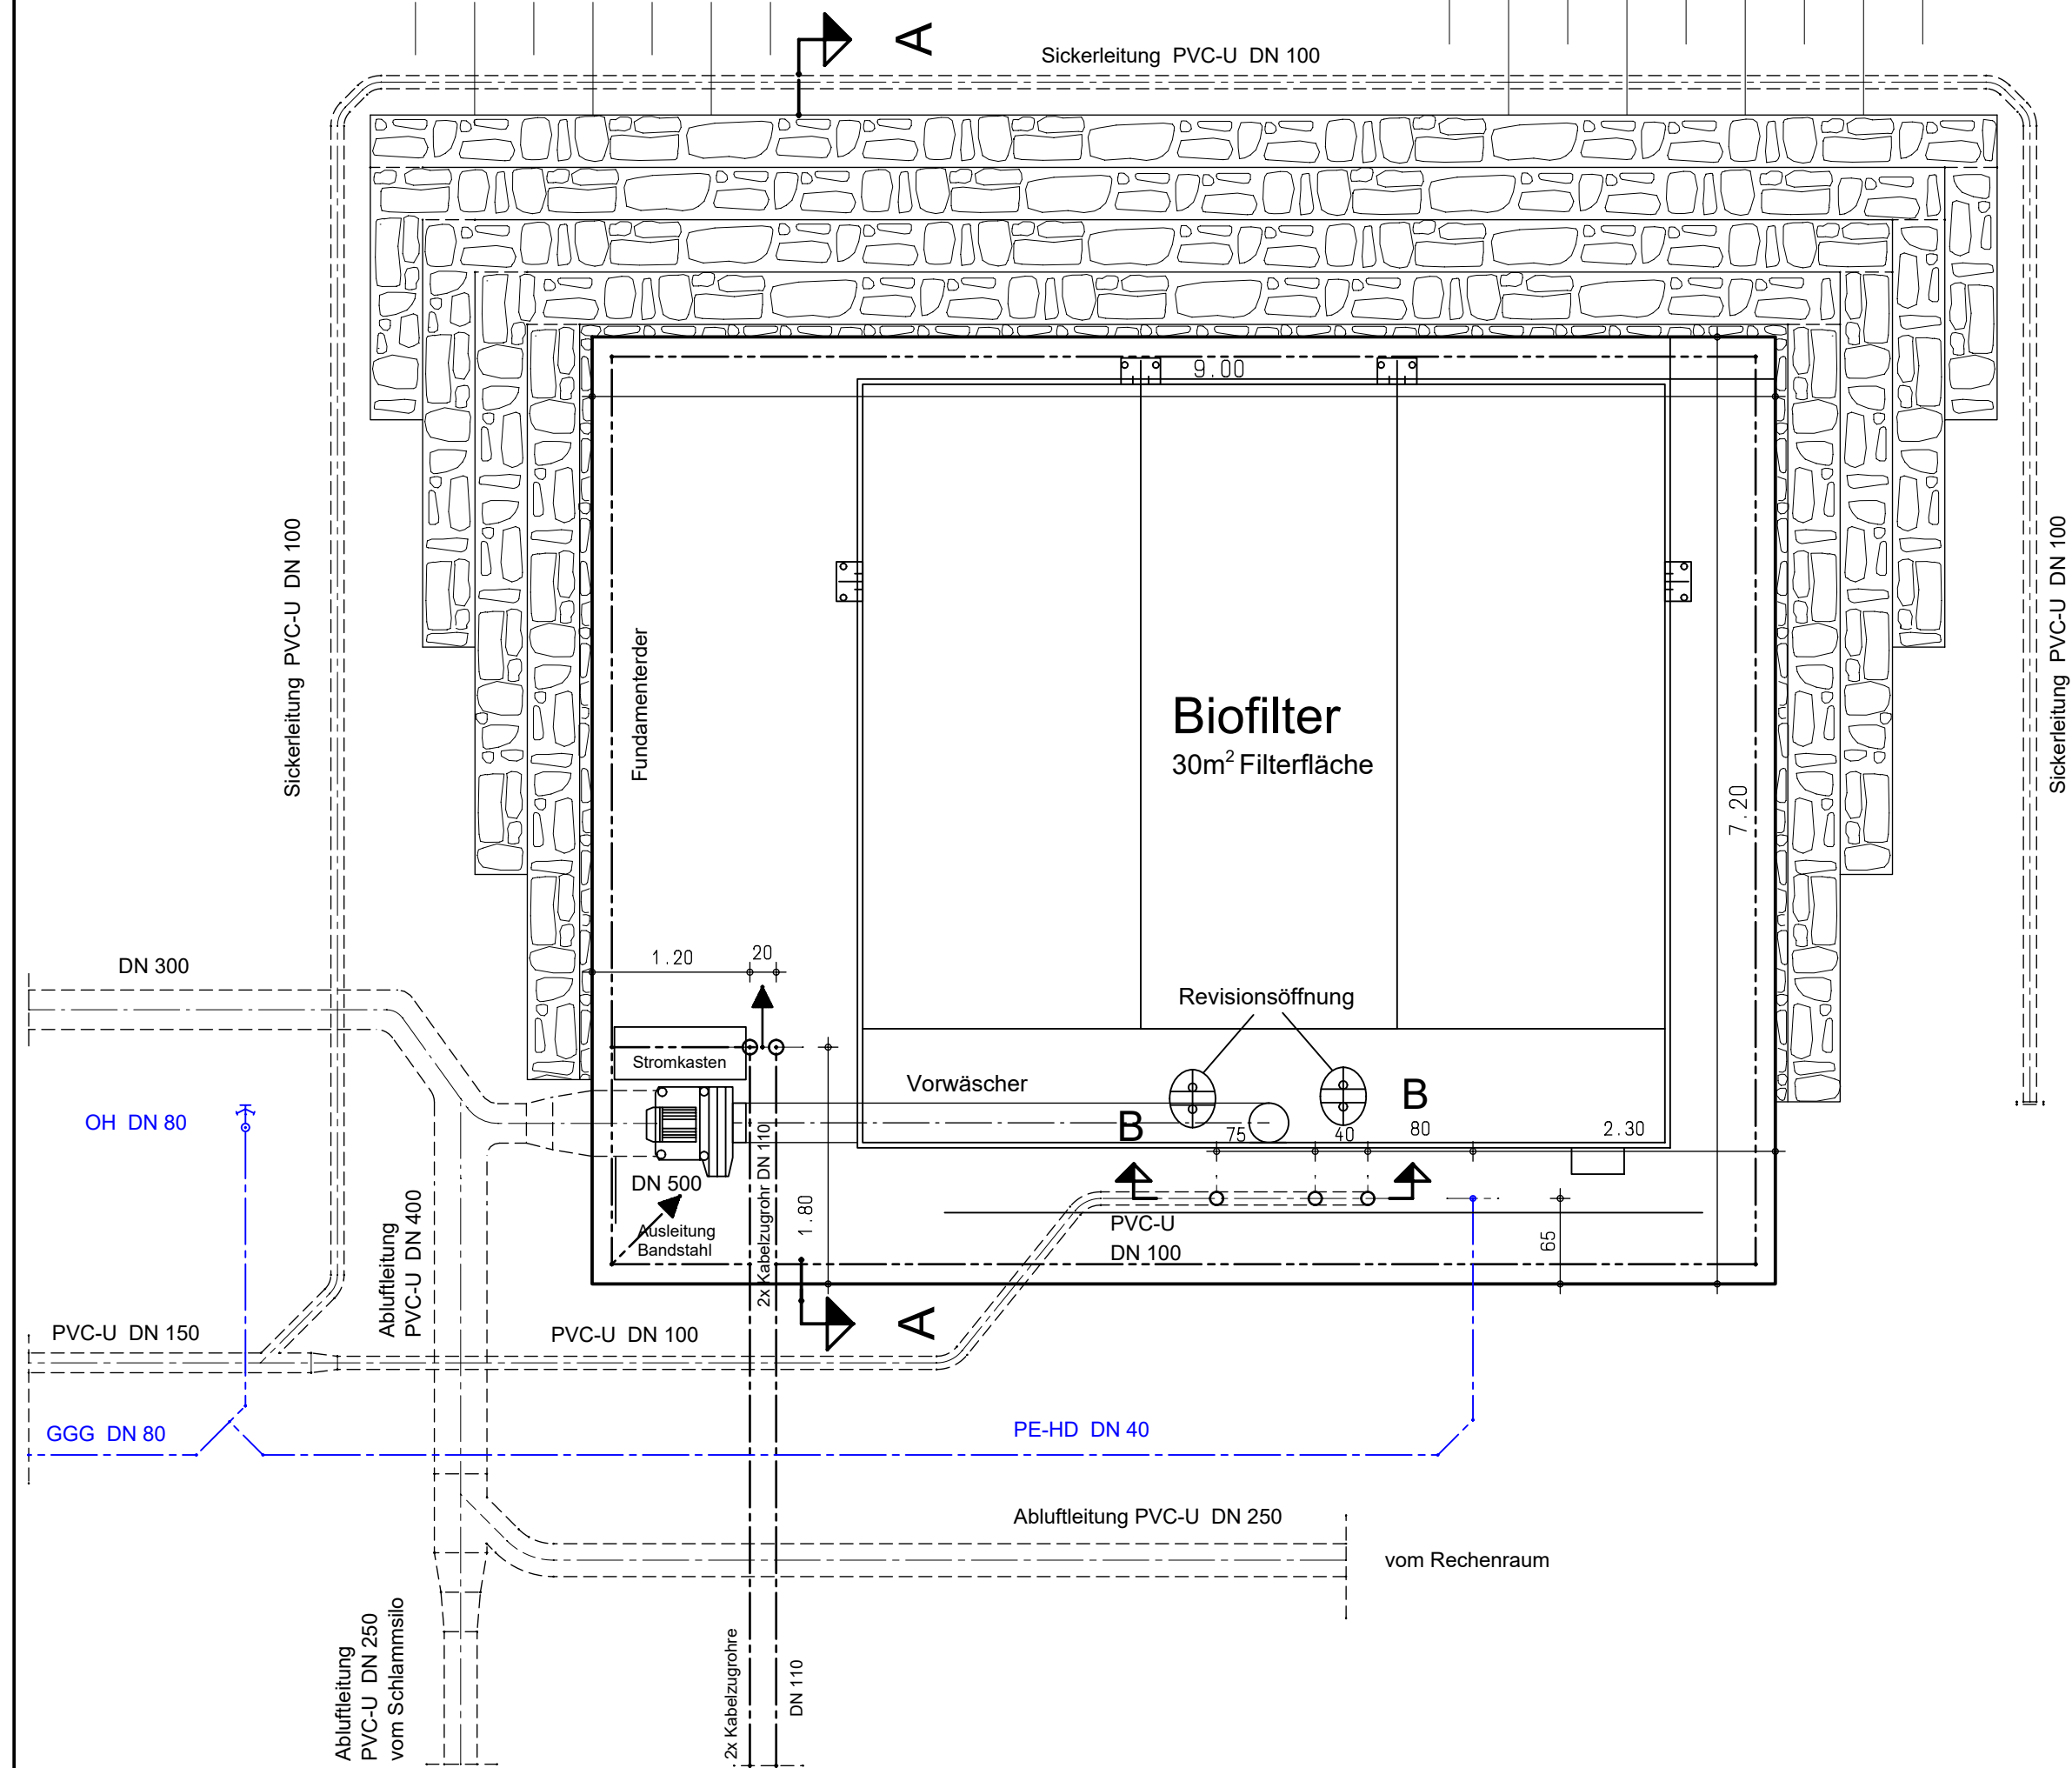


# Schnitt B - B

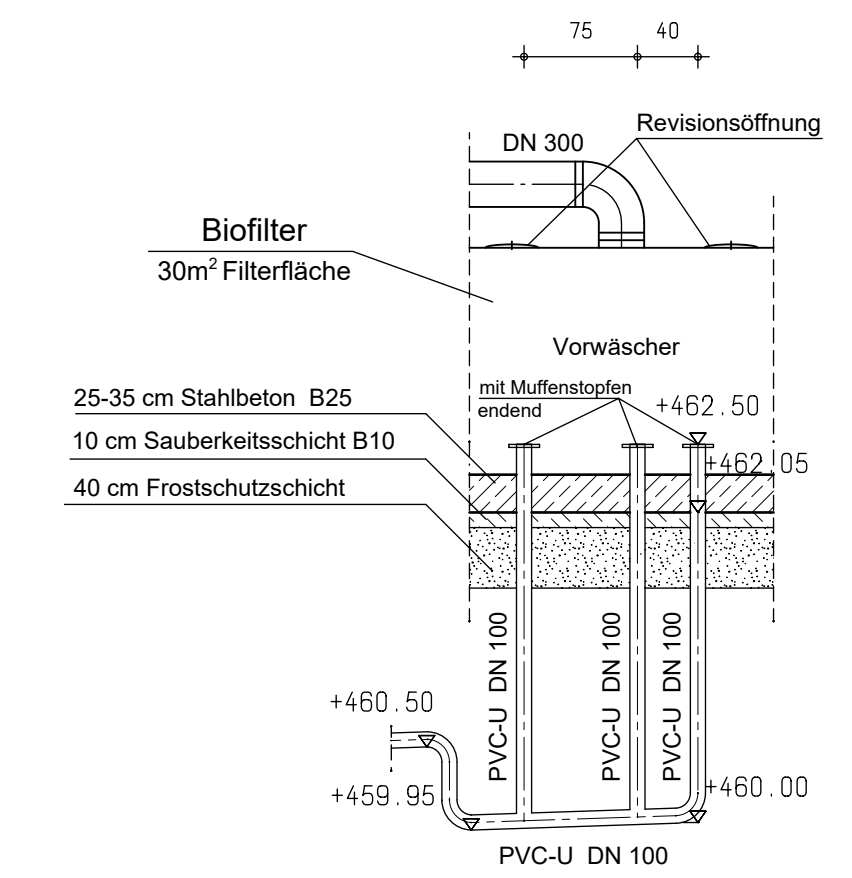

# Schnitt A - A

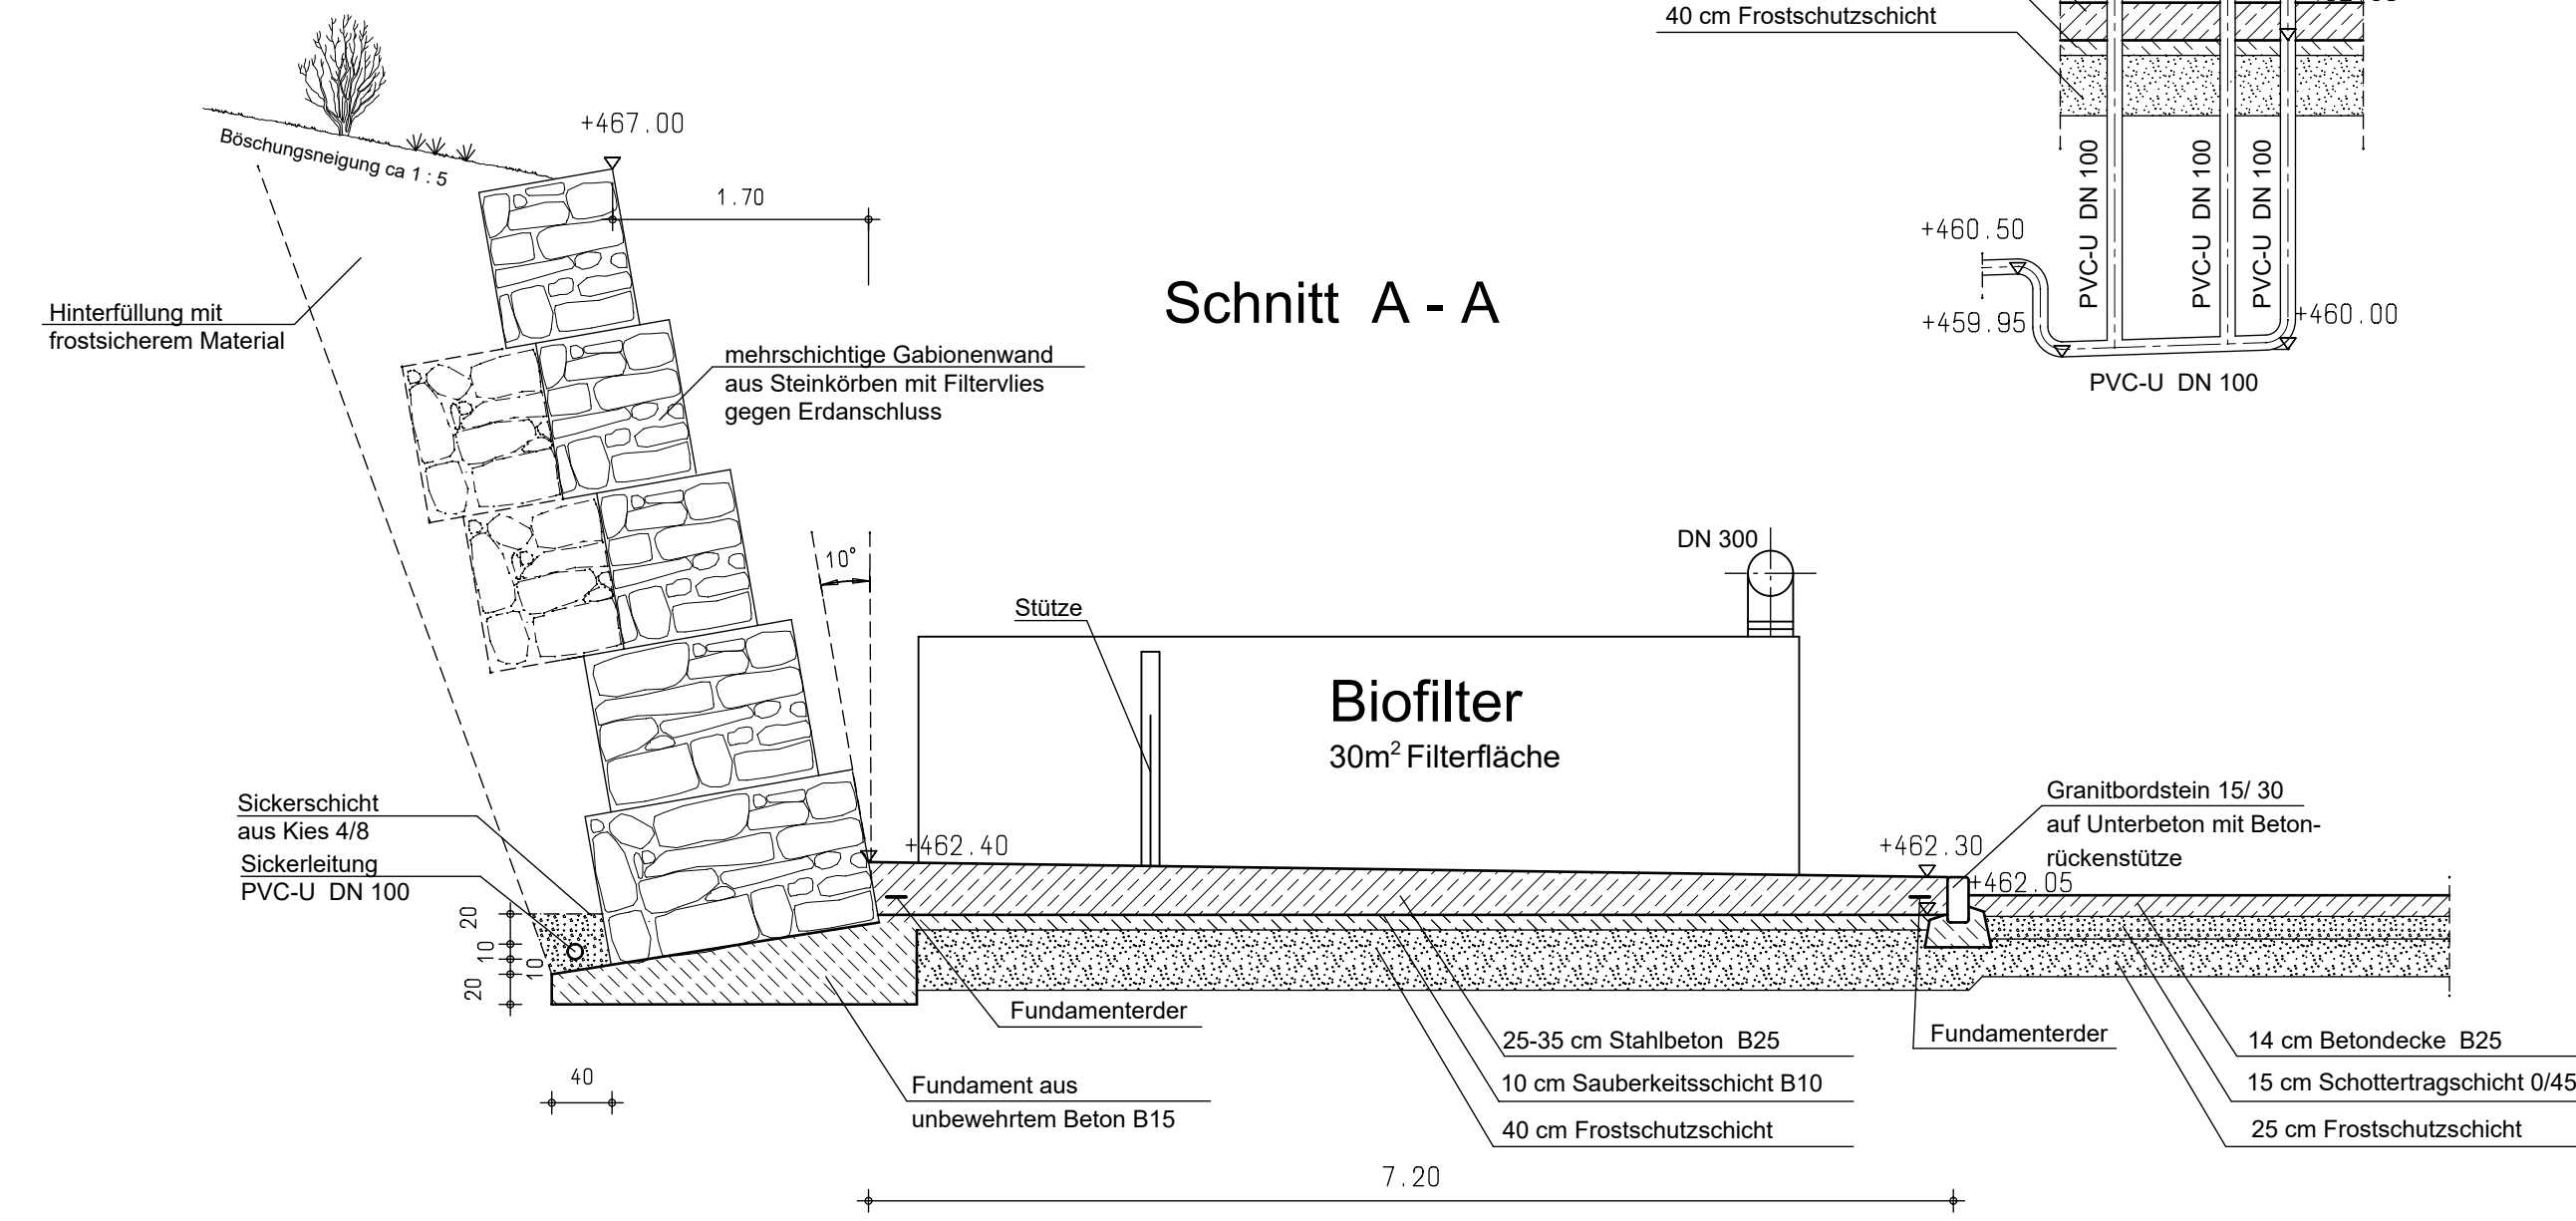

Antragsteller:  
**Stadt Velburg**  
 Datum, Unterschrift

Index:	Datum:	bearbeitet:	gezeichnet:	geprüft:	Mitteilung:
Bauherr:					
<b>Stadt Velburg</b> 					
Bauvorhaben:					
<b>Abwasseranlage Kläranlage Velburg</b>					
Wasserrechtsverfahren					
<b>Bio-Filter</b>					
Plan / Bauteil:					
<b>Bio-Filter</b>					
Datum:	Name:	Anlage Nr.:	Plan Nr.:	Regensburg, 25.01.2023	
bearbeitet:	Jan. 2023	sd	16	015	
gezeichnet:	Jan. 2023	hma			
geprüft:	Jan. 2023	sd	Projekt Nr.:	4.22017 KL.0	Maßstab:
Plancodierung:				422017-4-BW-16-015-00-F	1 : 50



BBI INGENIEURE GMBH

Niederlassung Regensburg  
 Heinkelstraße 3  
 D-93049 Regensburg  
 Tel: +49 941 40208-0  
 Fax: +49 941 40208-30  
 www.bbi-ingenieure.de