




### Grundriss Erdgeschoss

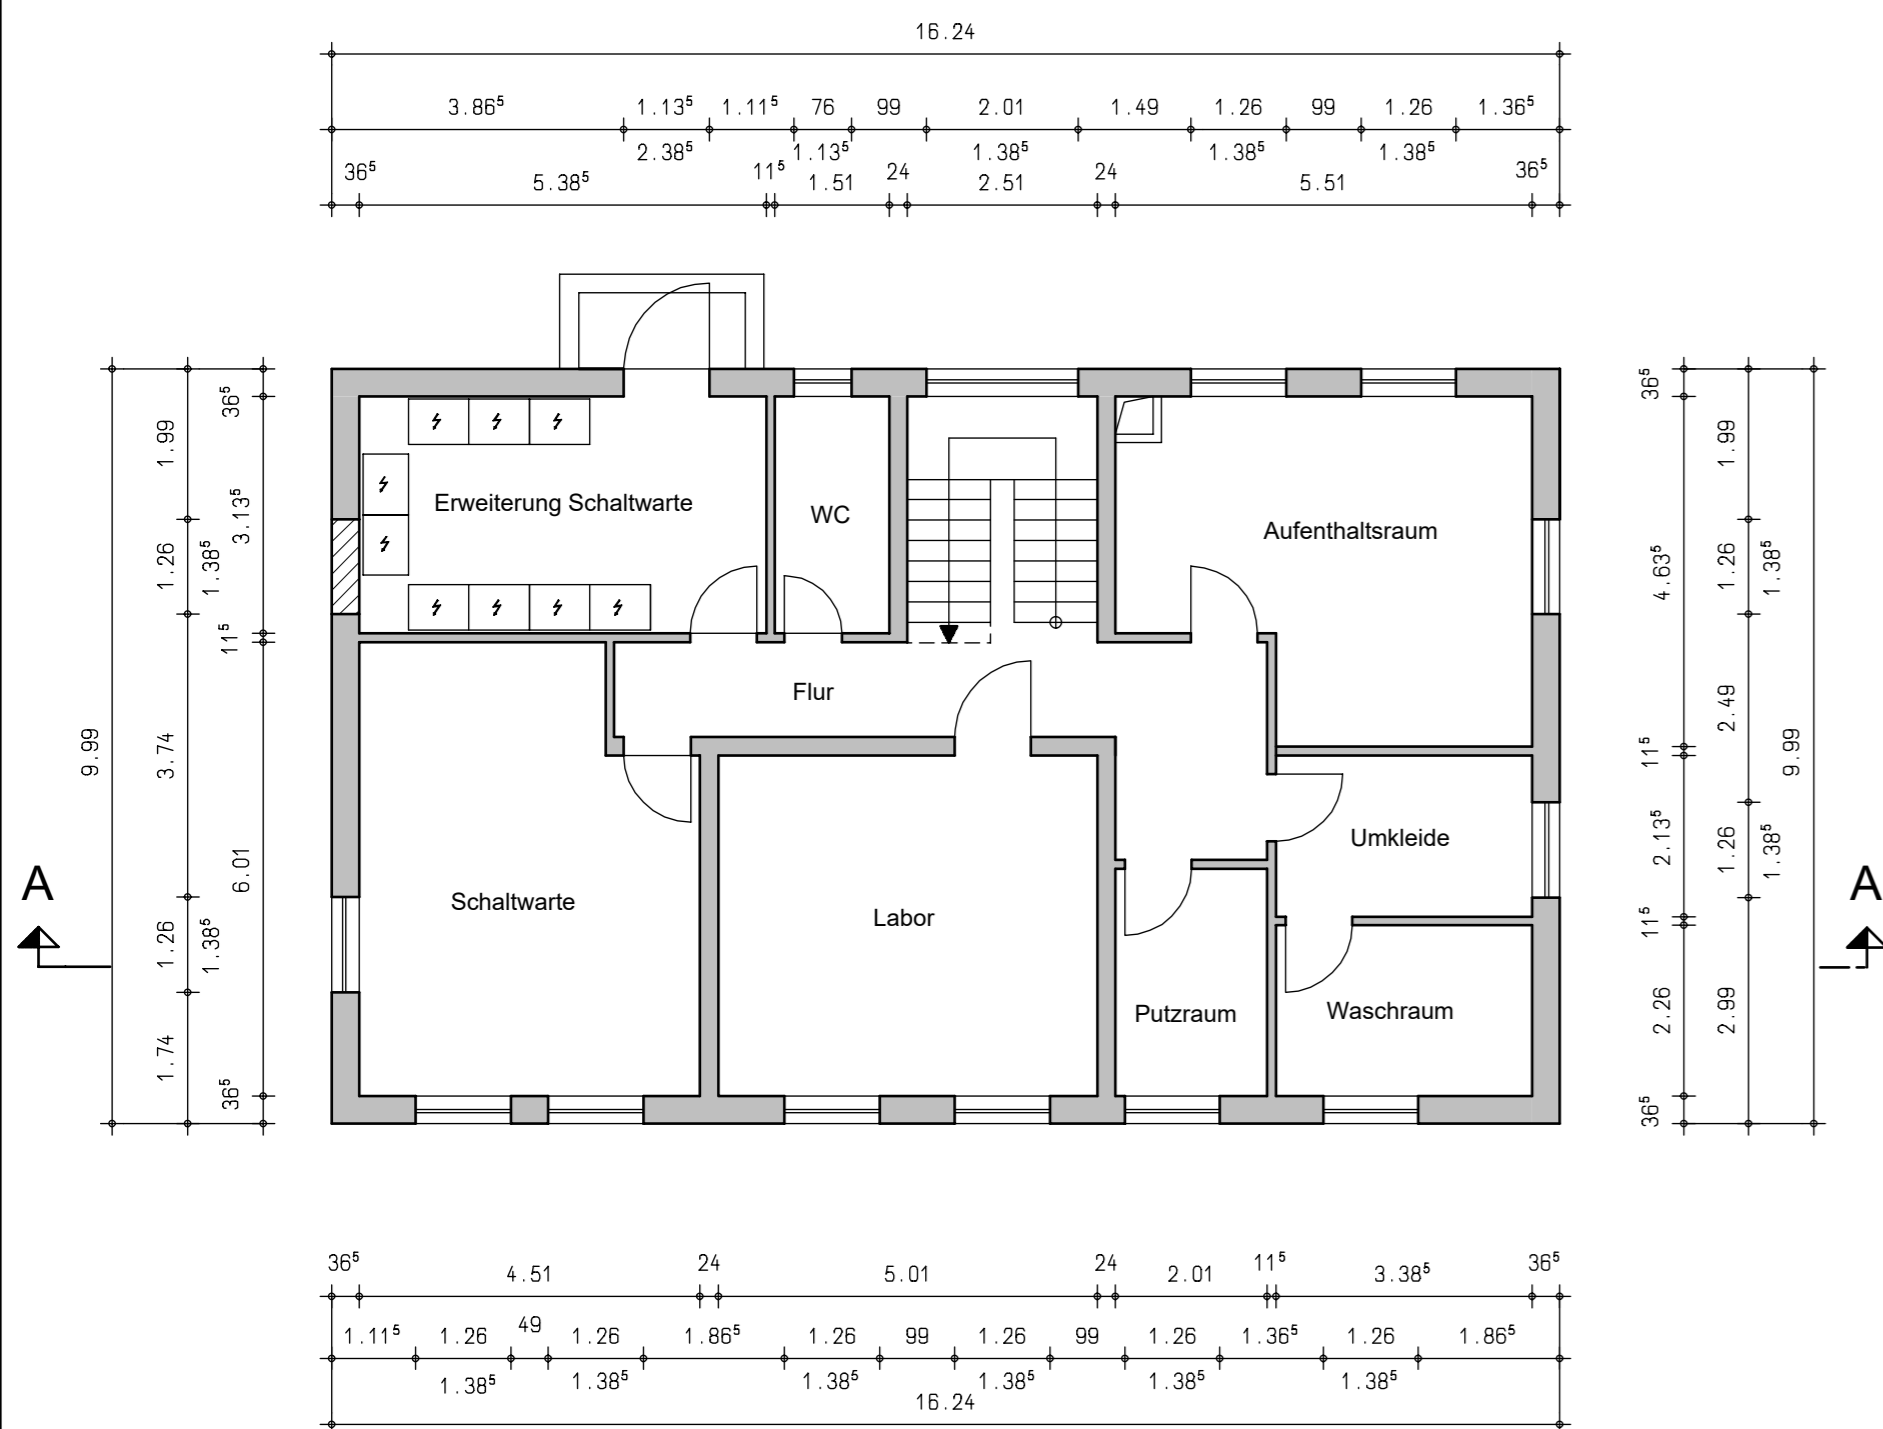



### Schnitt A - A

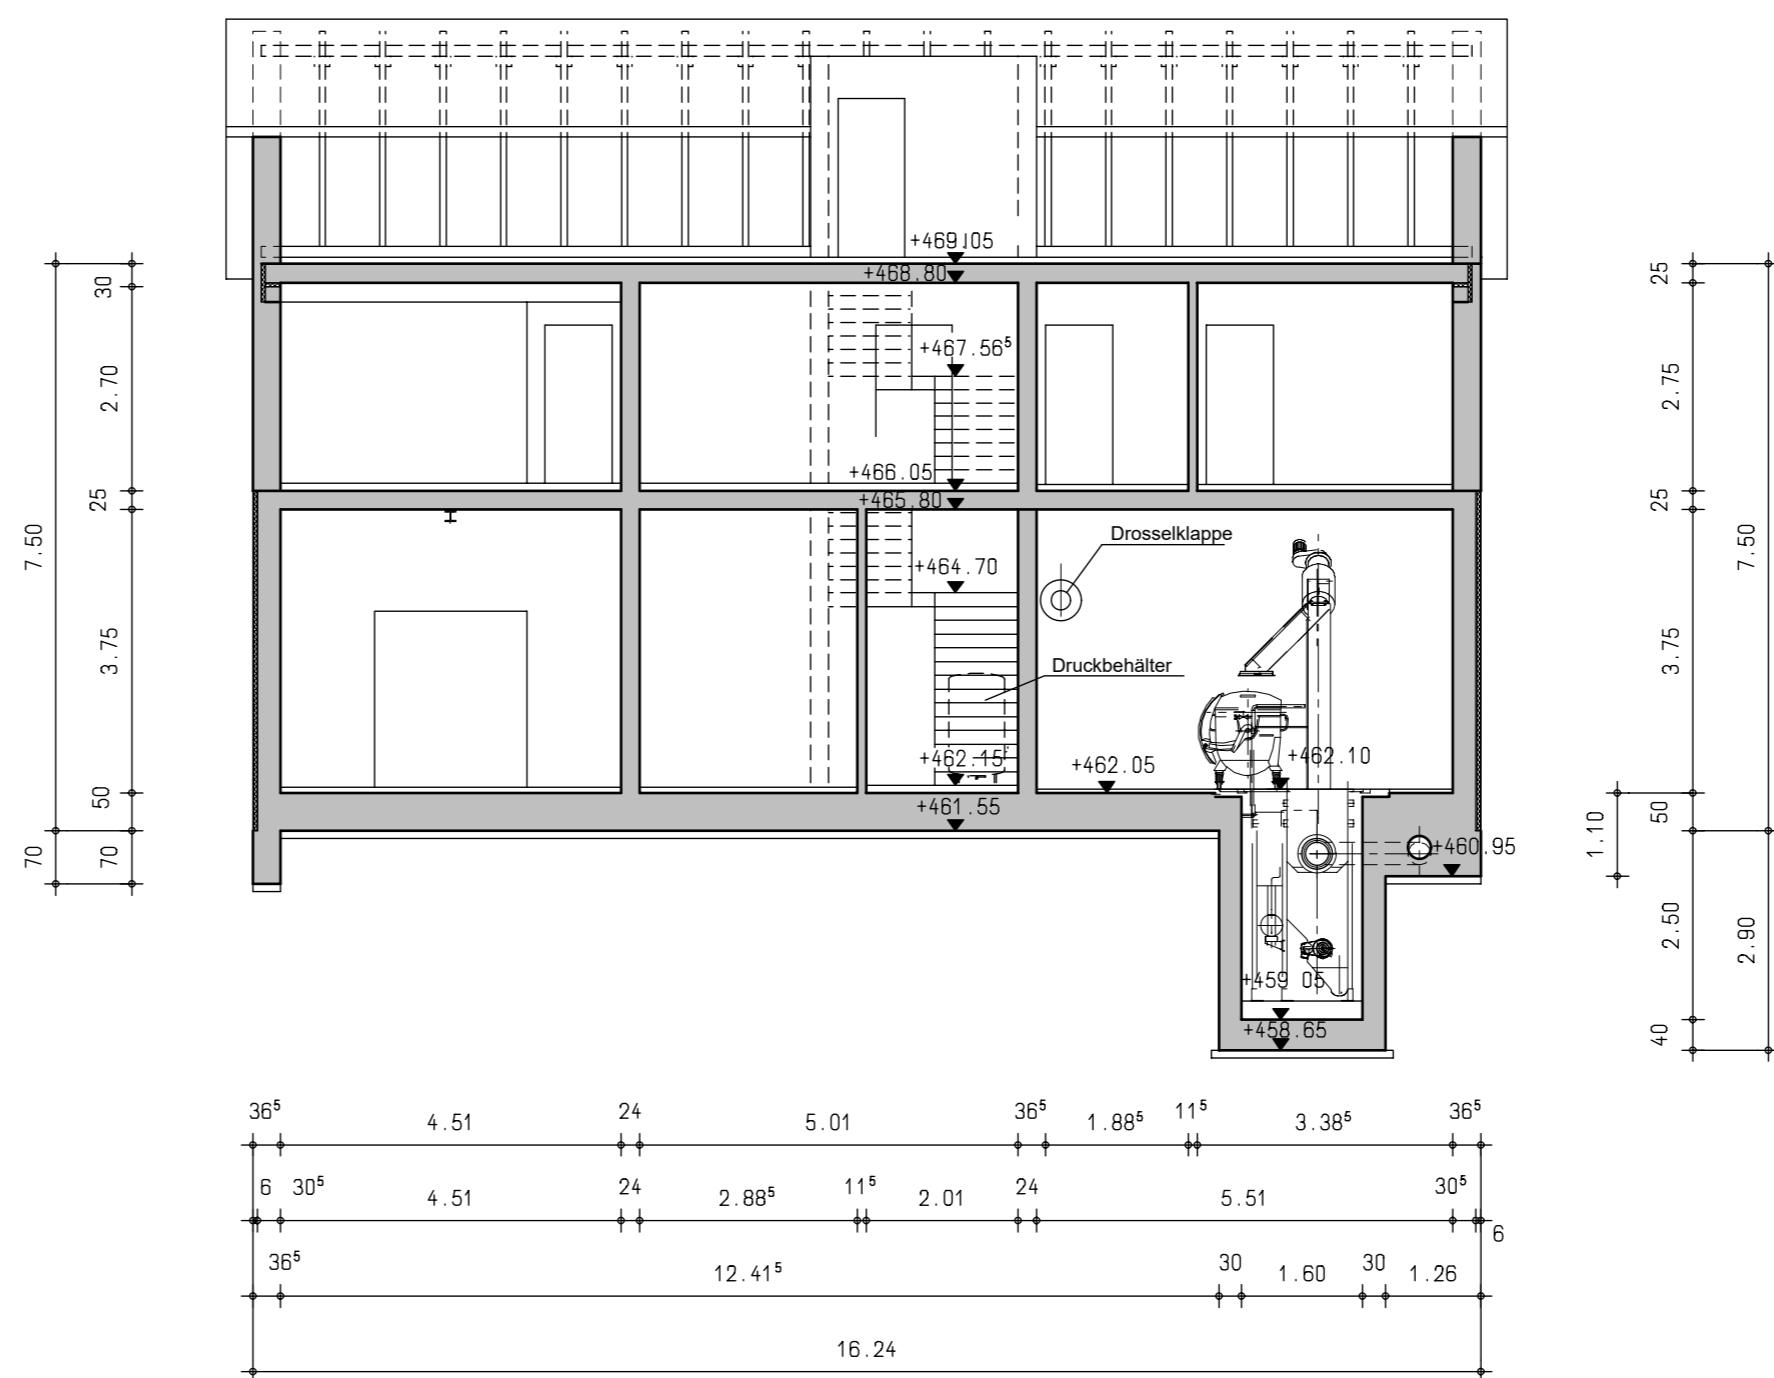
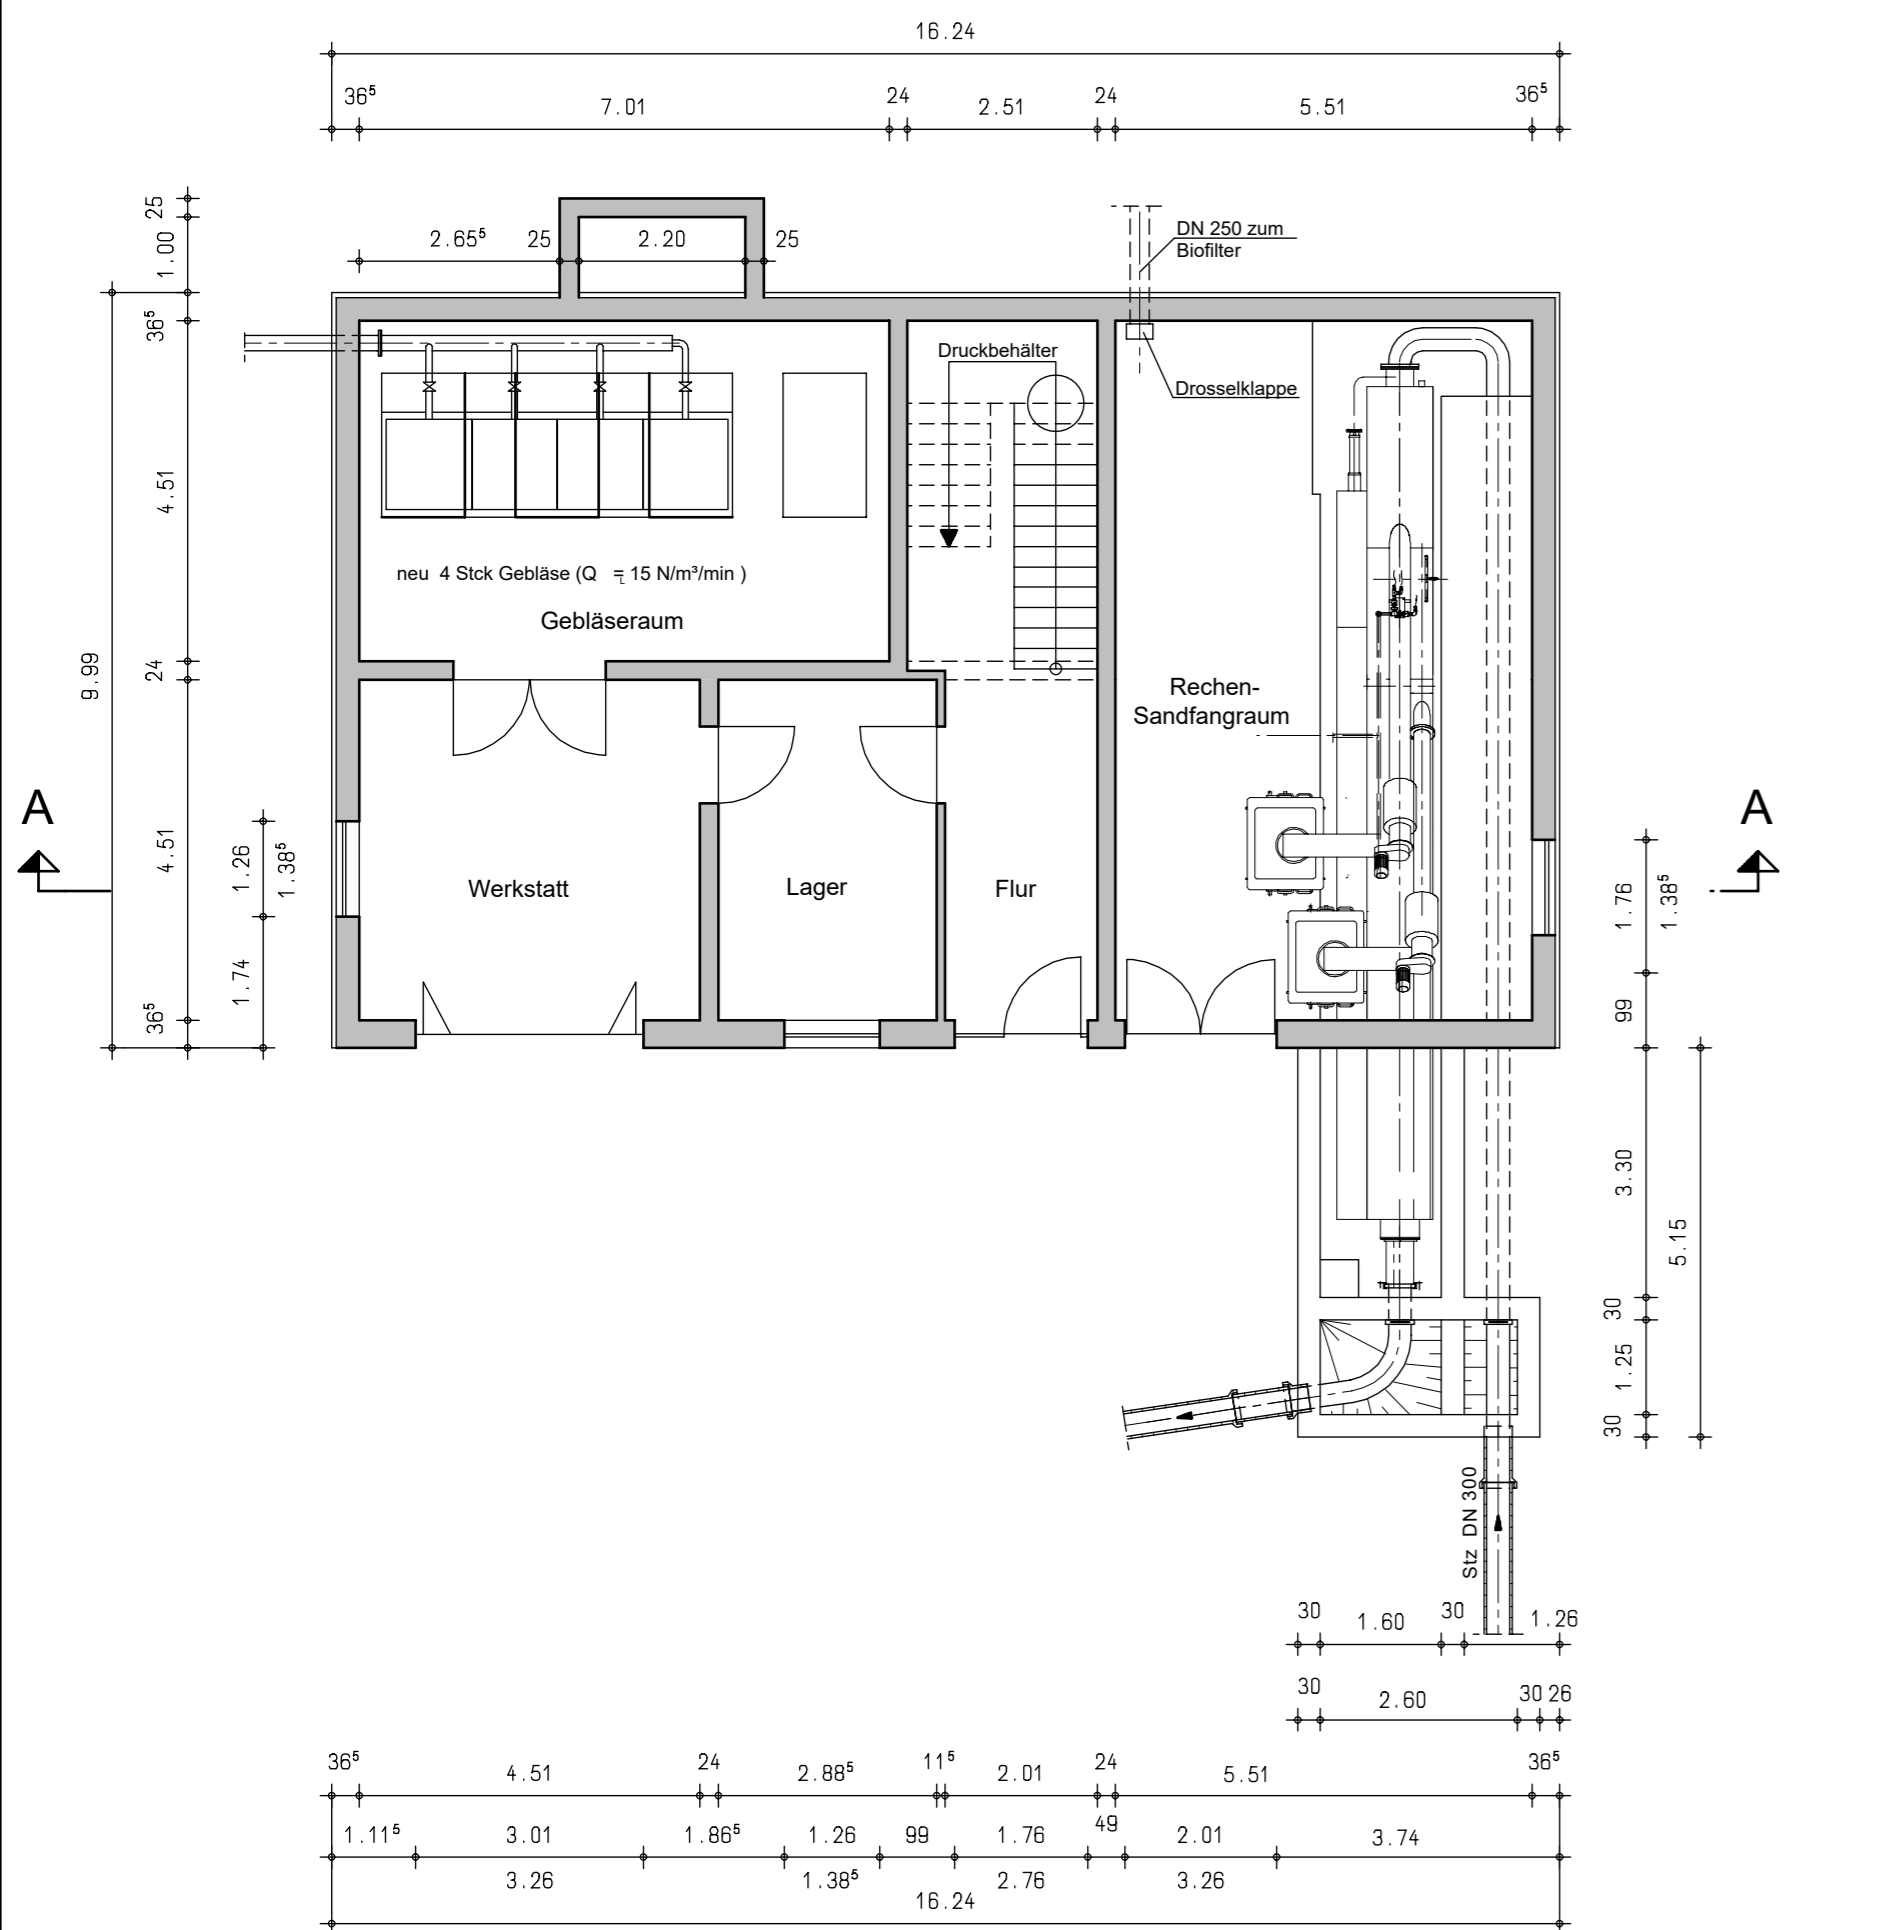
### Grundriss Kellergeschoss



Antragsteller:  
**Stadt Velburg**  
 \_\_\_\_\_  
 Datum, Unterschrift

Index:	Datum:	bearbeitet:	gezeichnet:	geprüft:	Mitteilung:
Bauherr: <b>Stadt Velburg</b> 					
Bauvorhaben: <b>Abwasseranlage Kläranlage Velburg</b>					
Wasserrechtsverfahren					
Plan / Bauteil: <b>Betriebsgebäude</b>					
Regensburg, 25.01.2023					
bearbeitet:	Datum:	Name:	Anlage Nr.:	Plan Nr.:	 <b>BBI INGENIEURE GMBH</b>  Niederlassung Regensburg Heinkelstraße 3 D-93049 Regensburg Tel: +49 941 40208-0 Fax: +49 941 40208-30 www.bbi-ingenieure.de
gezeichnet:	Jan. 2023	sd	07	006	
geprüft:	Jan. 2023	hma			
geprüft:	Jan. 2023	sd	Projekt Nr.:	4.22017 KL.0	
Plancodierung: 422017-4-BW-07-006-00-F					Maßstab: <b>1 : 100</b>