



Schnitt A - A

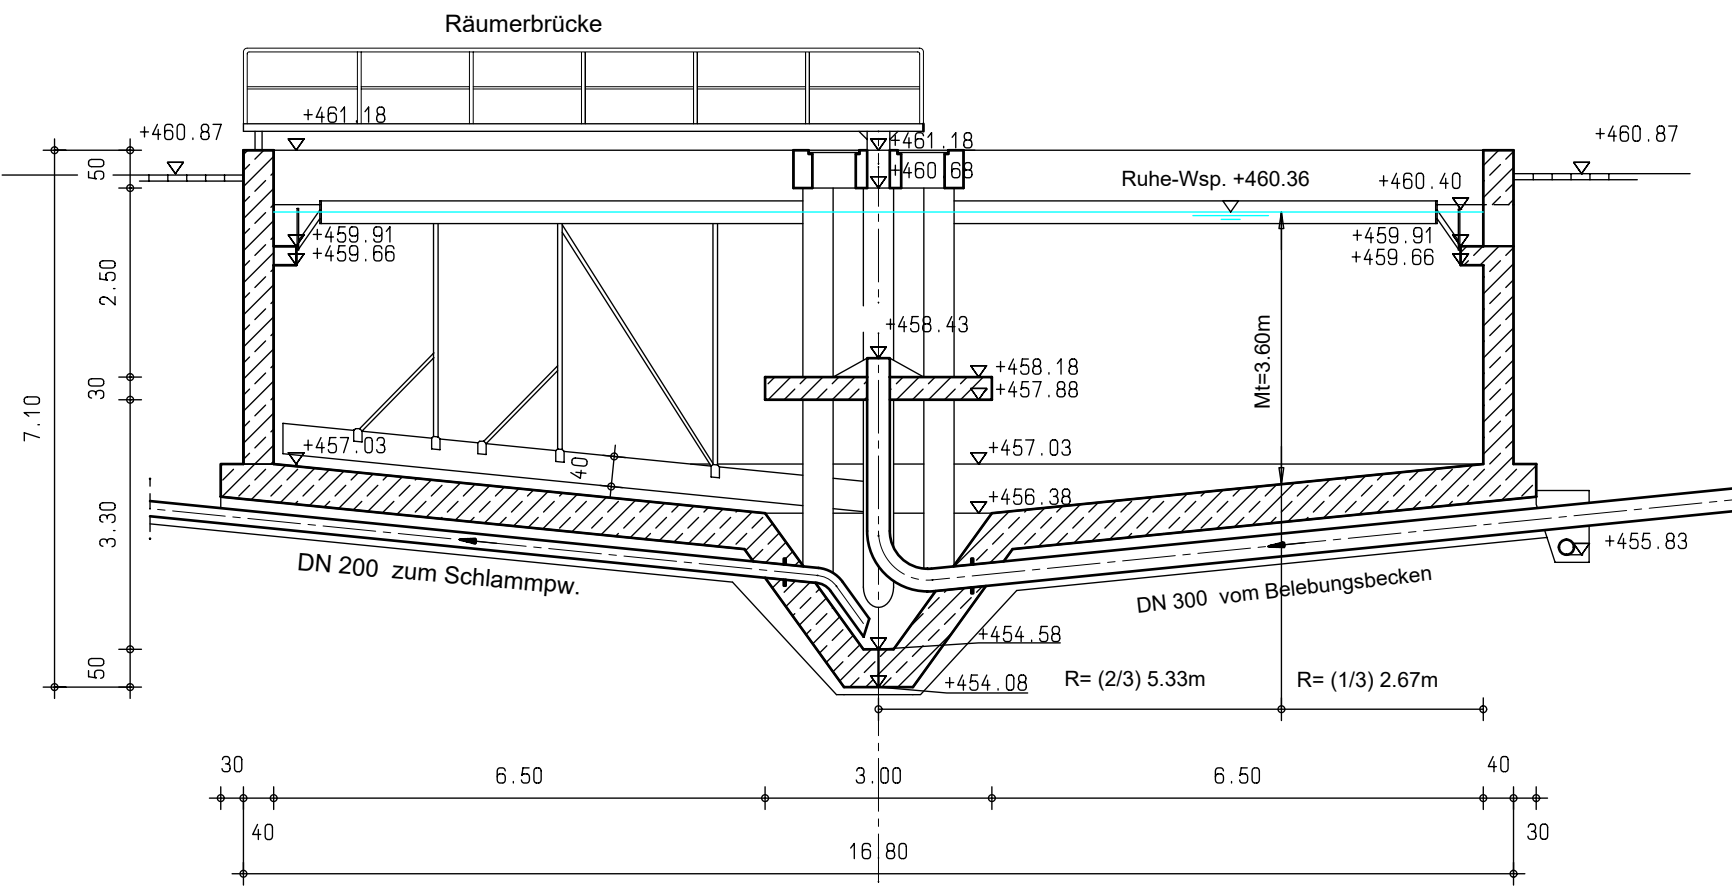



Draufsicht

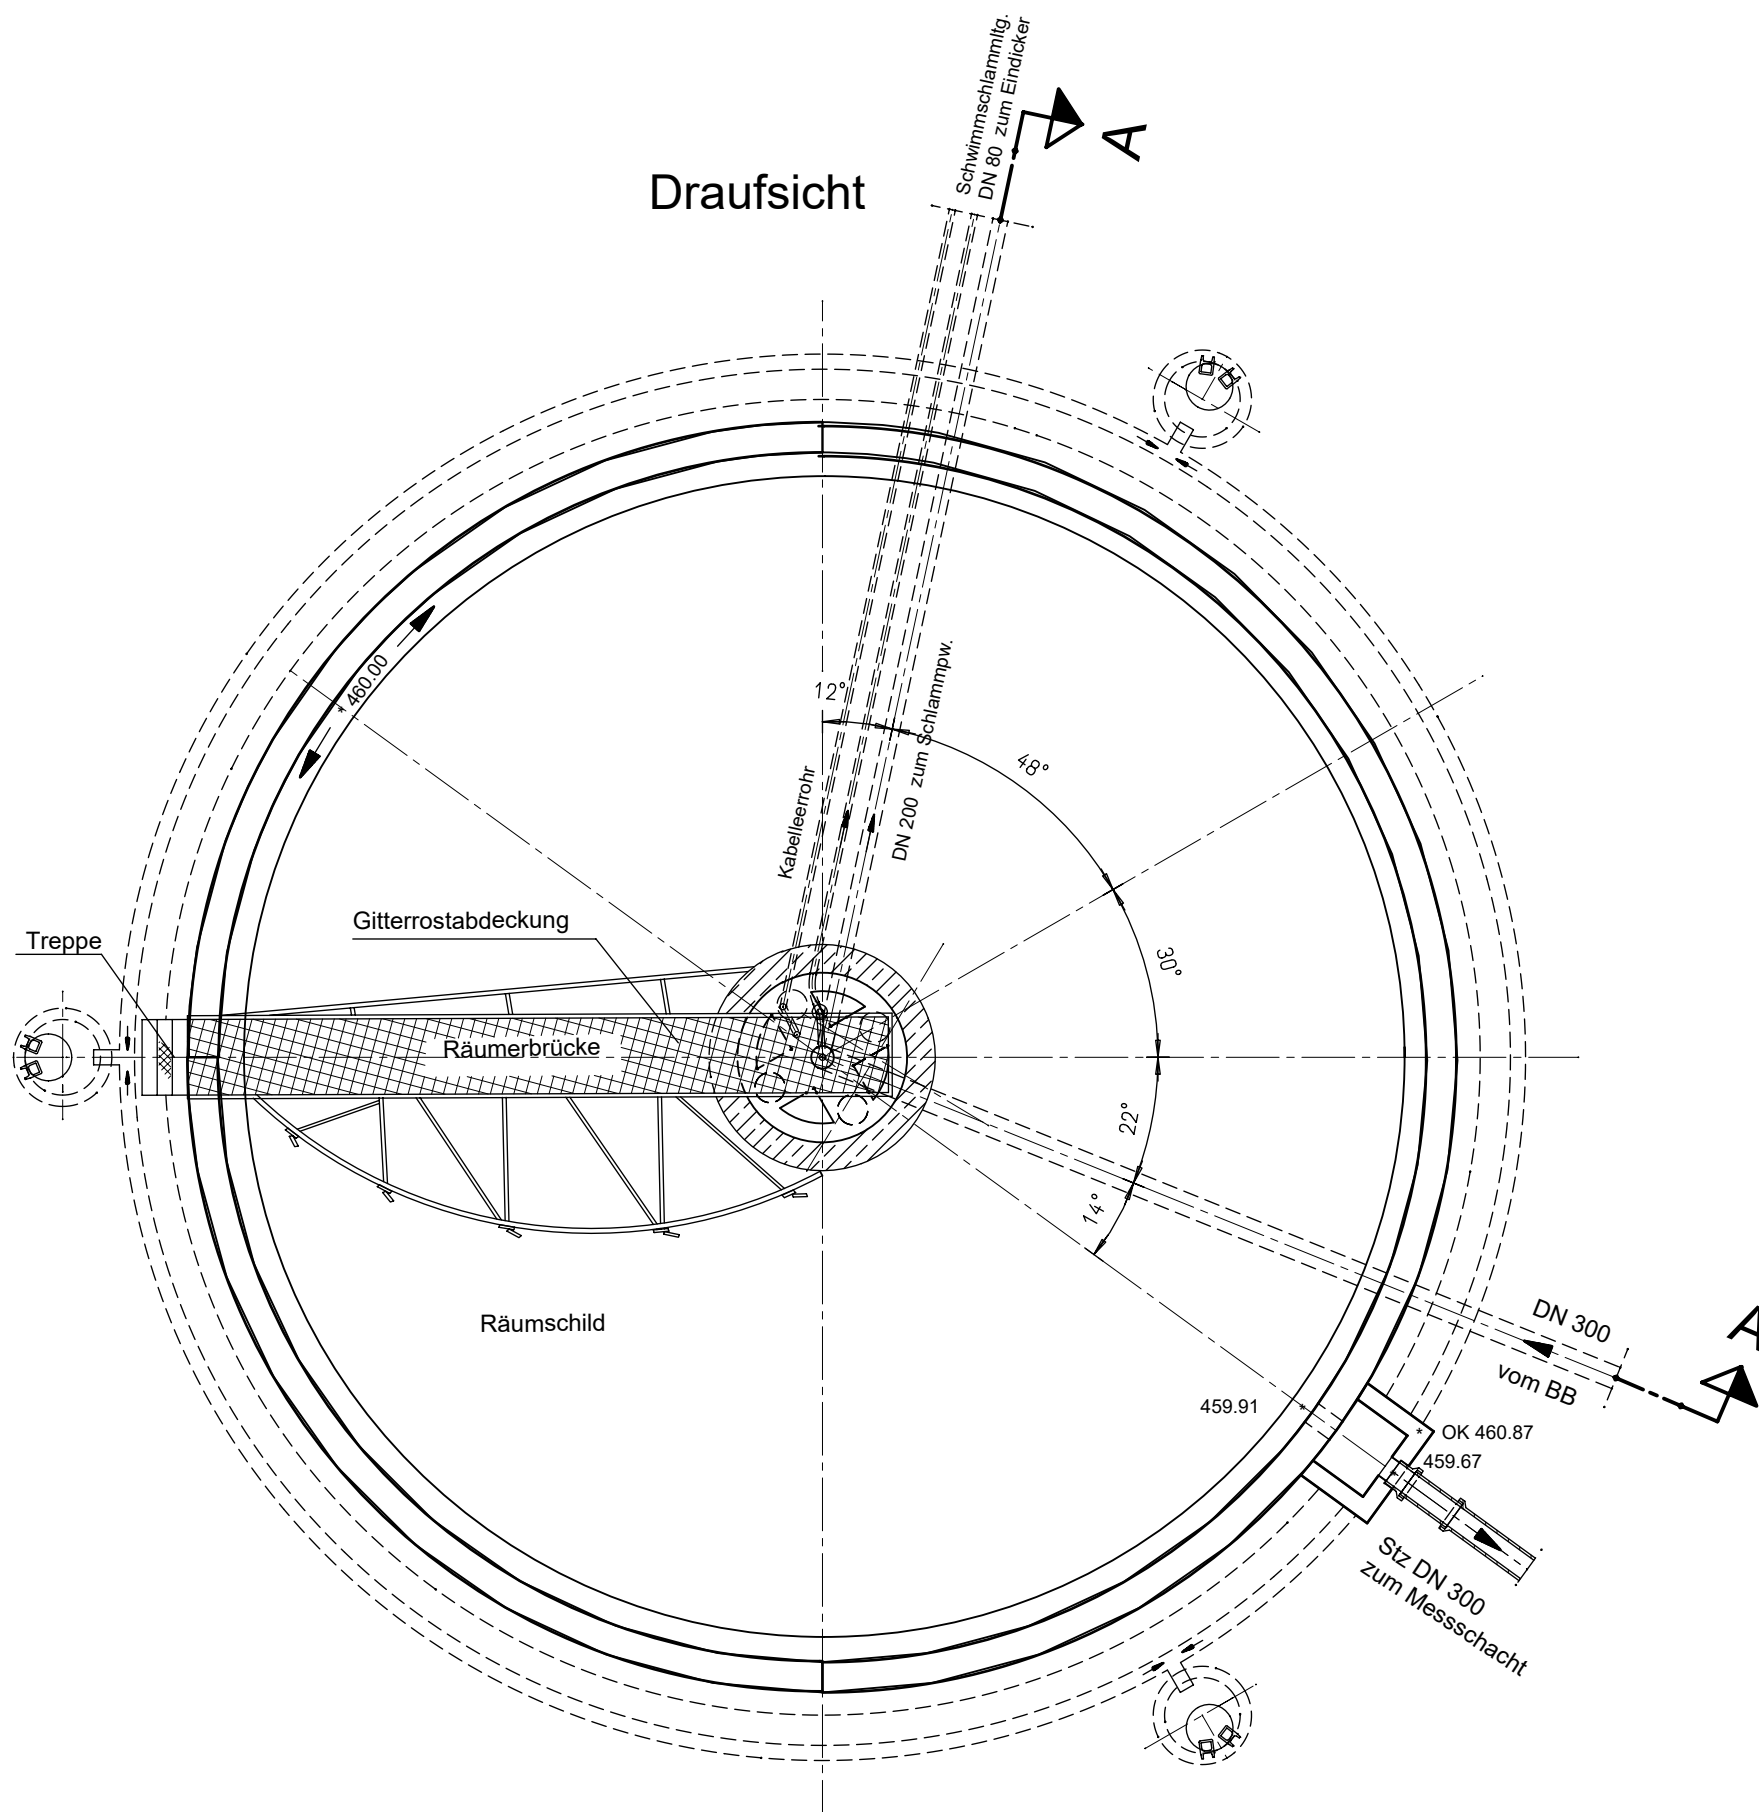

Antragsteller:
Stadt Velburg

 Datum, Unterschrift

Index:	Datum:	bearbeitet:	gezeichnet:	geprüft:	Mitteilung:
Bauherr: Stadt Velburg 					
Bauvorhaben: Abwasseranlage Kläranlage Velburg					
Wasserrechtsverfahren					
Plan / Bauteil: Nachklärbecken					
 BBI INGENIEURE GMBH Niederlassung Regensburg Heinkelstraße 3 D-93049 Regensburg Tel: +49 941 40208-0 Fax: +49 941 40208-30 www.bbi-ingenieure.de					
Regensburg, 25.01.2023					
bearbeitet:	Datum:	Name:	Anlage Nr.:	Plan Nr.:	
gezeichnet:	Jan. 2023	sd	09	008	
geprüft:	Jan. 2023	hma			
geprüft:	Jan. 2023	sd	Projekt Nr.:	4.22017 KL.0	Maßstab:
Plancodierung: 422017-4-BW-09-008-00-F					1 : 100

© Dieses Dokument ist für BBI INGENIEURE GMBH urheberrechtlich geschützt