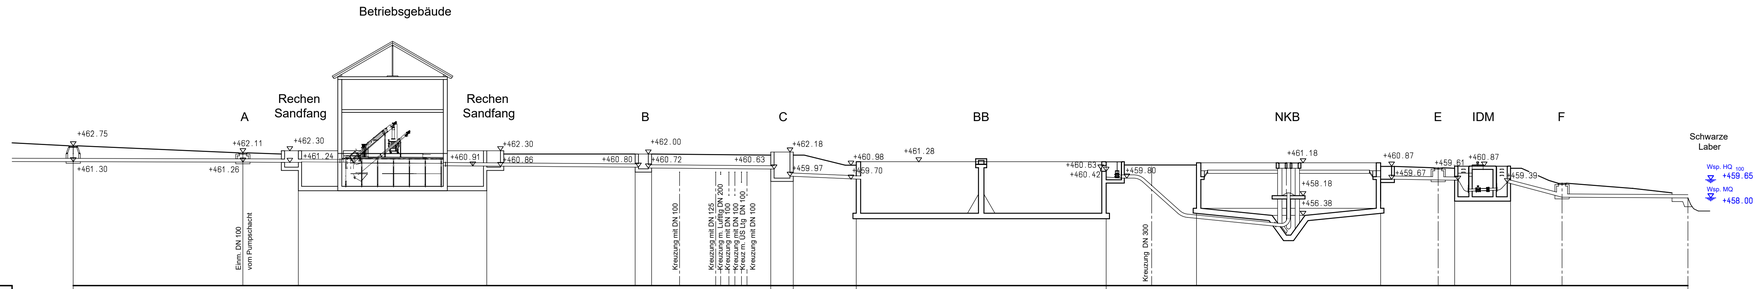
Betriebsgebäude
Rechen Sandfang
Rechen Sandfang
A
B
C
BB
NKB
E
IDM
F
Schwarze Laber
+462.75
+461.30
+462.11
+462.30
+461.24
+461.26
+462.30
+460.91
+460.86
+462.00
+460.80
+460.72
+462.18
+460.63
+459.97
+460.98
+459.70
+461.28
+460.63
+460.42
+459.80
+461.18
+458.18
+456.38
+460.87
+459.67
+459.61
+460.87
+459.39
Whp. HQ 100 +459.65
Whp. MQ +458.00
Elektr. DN 100 vom Pumpschacht
Kreuzung mit DN 100
Kreuzung mit DN 125
Kreuzung mit Leitung DN 200
Kreuzung mit DN 100
Kreuz m. GS Ltg. DN 100
Kreuzung mit DN 100
Kreuzung DN 300

+ 450.00 m ü. NN

| | | |