



Schnitt A - A

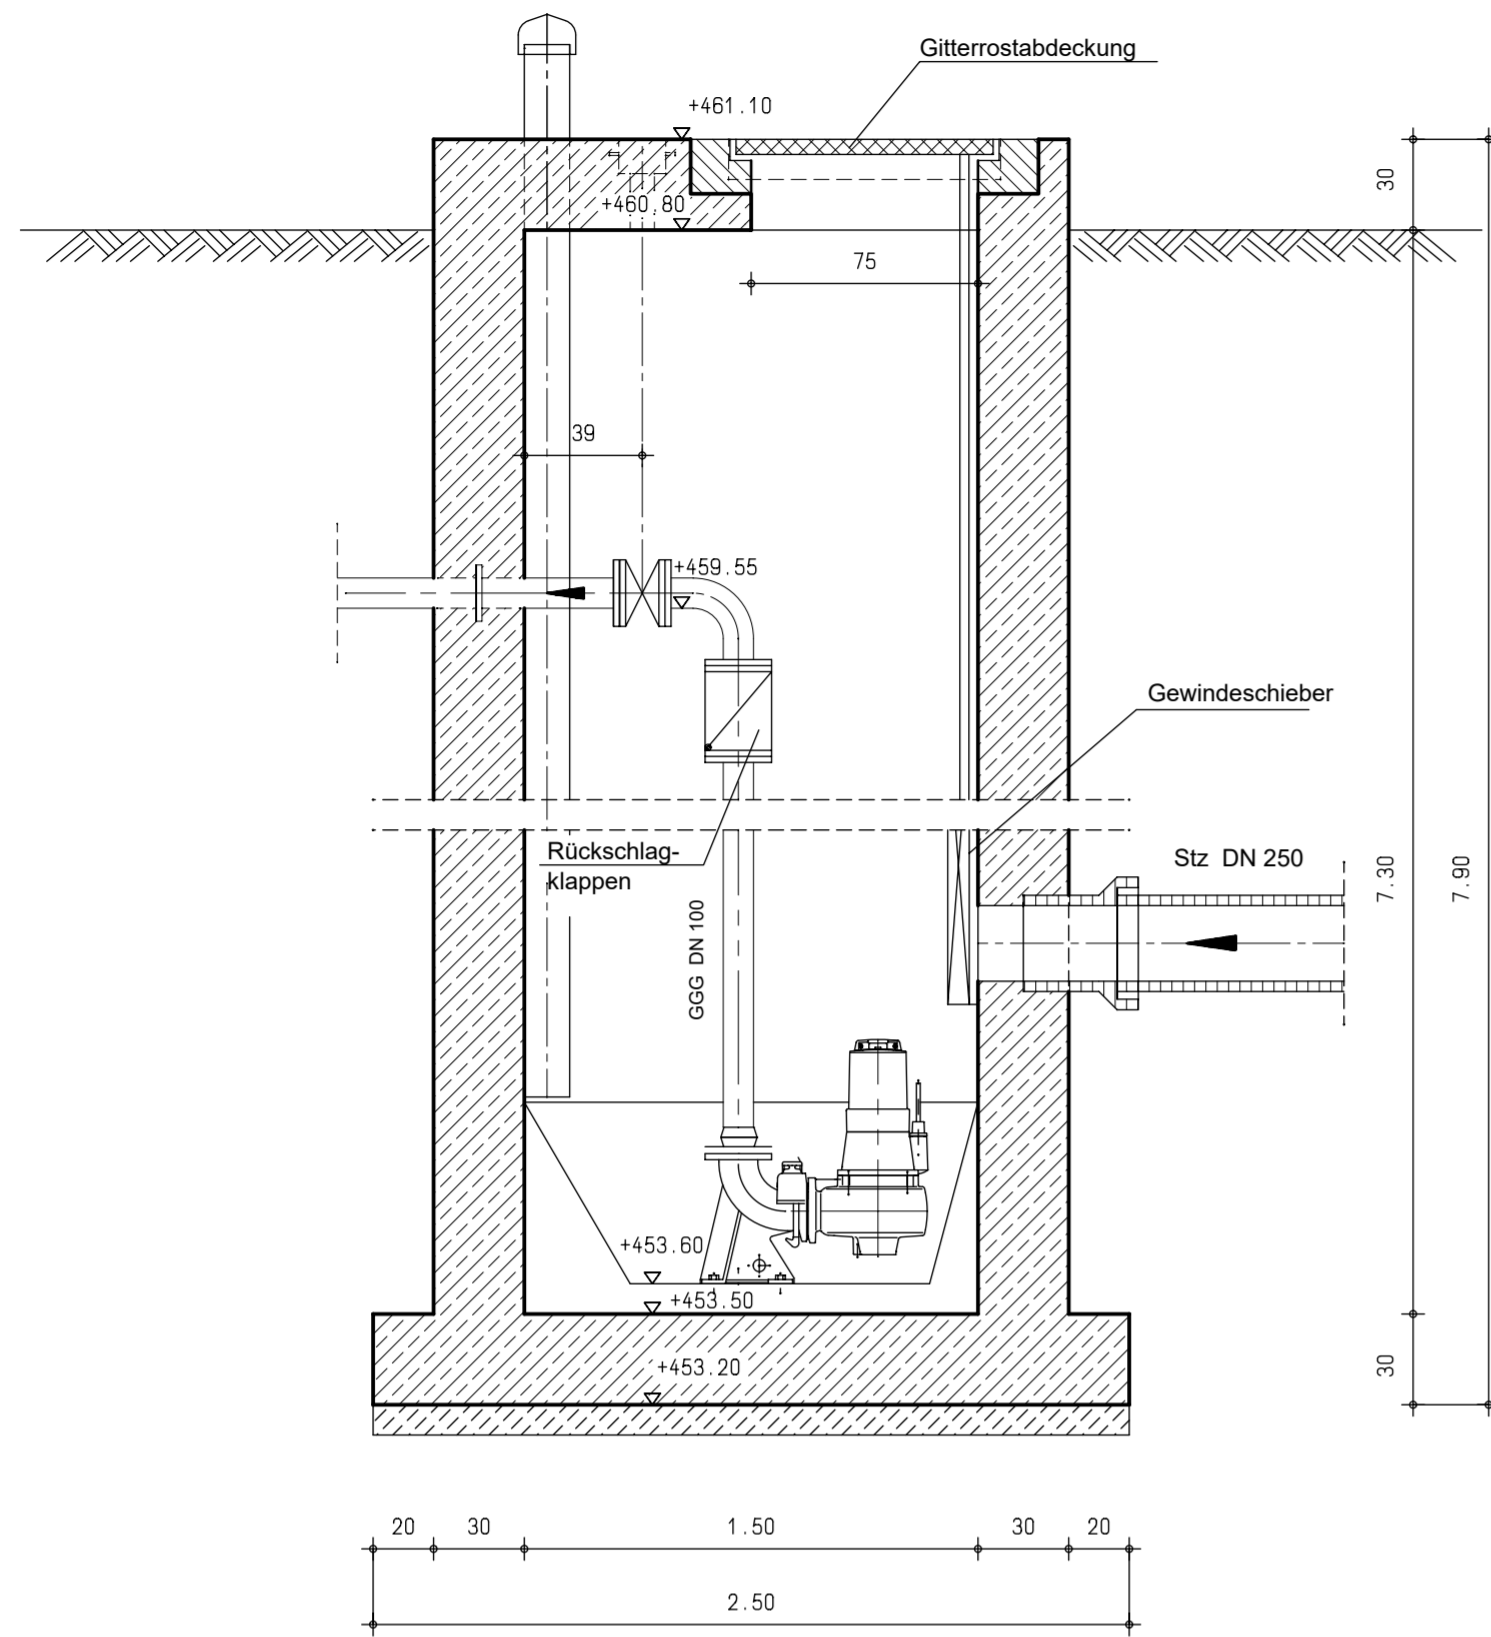


Schnitt B - B

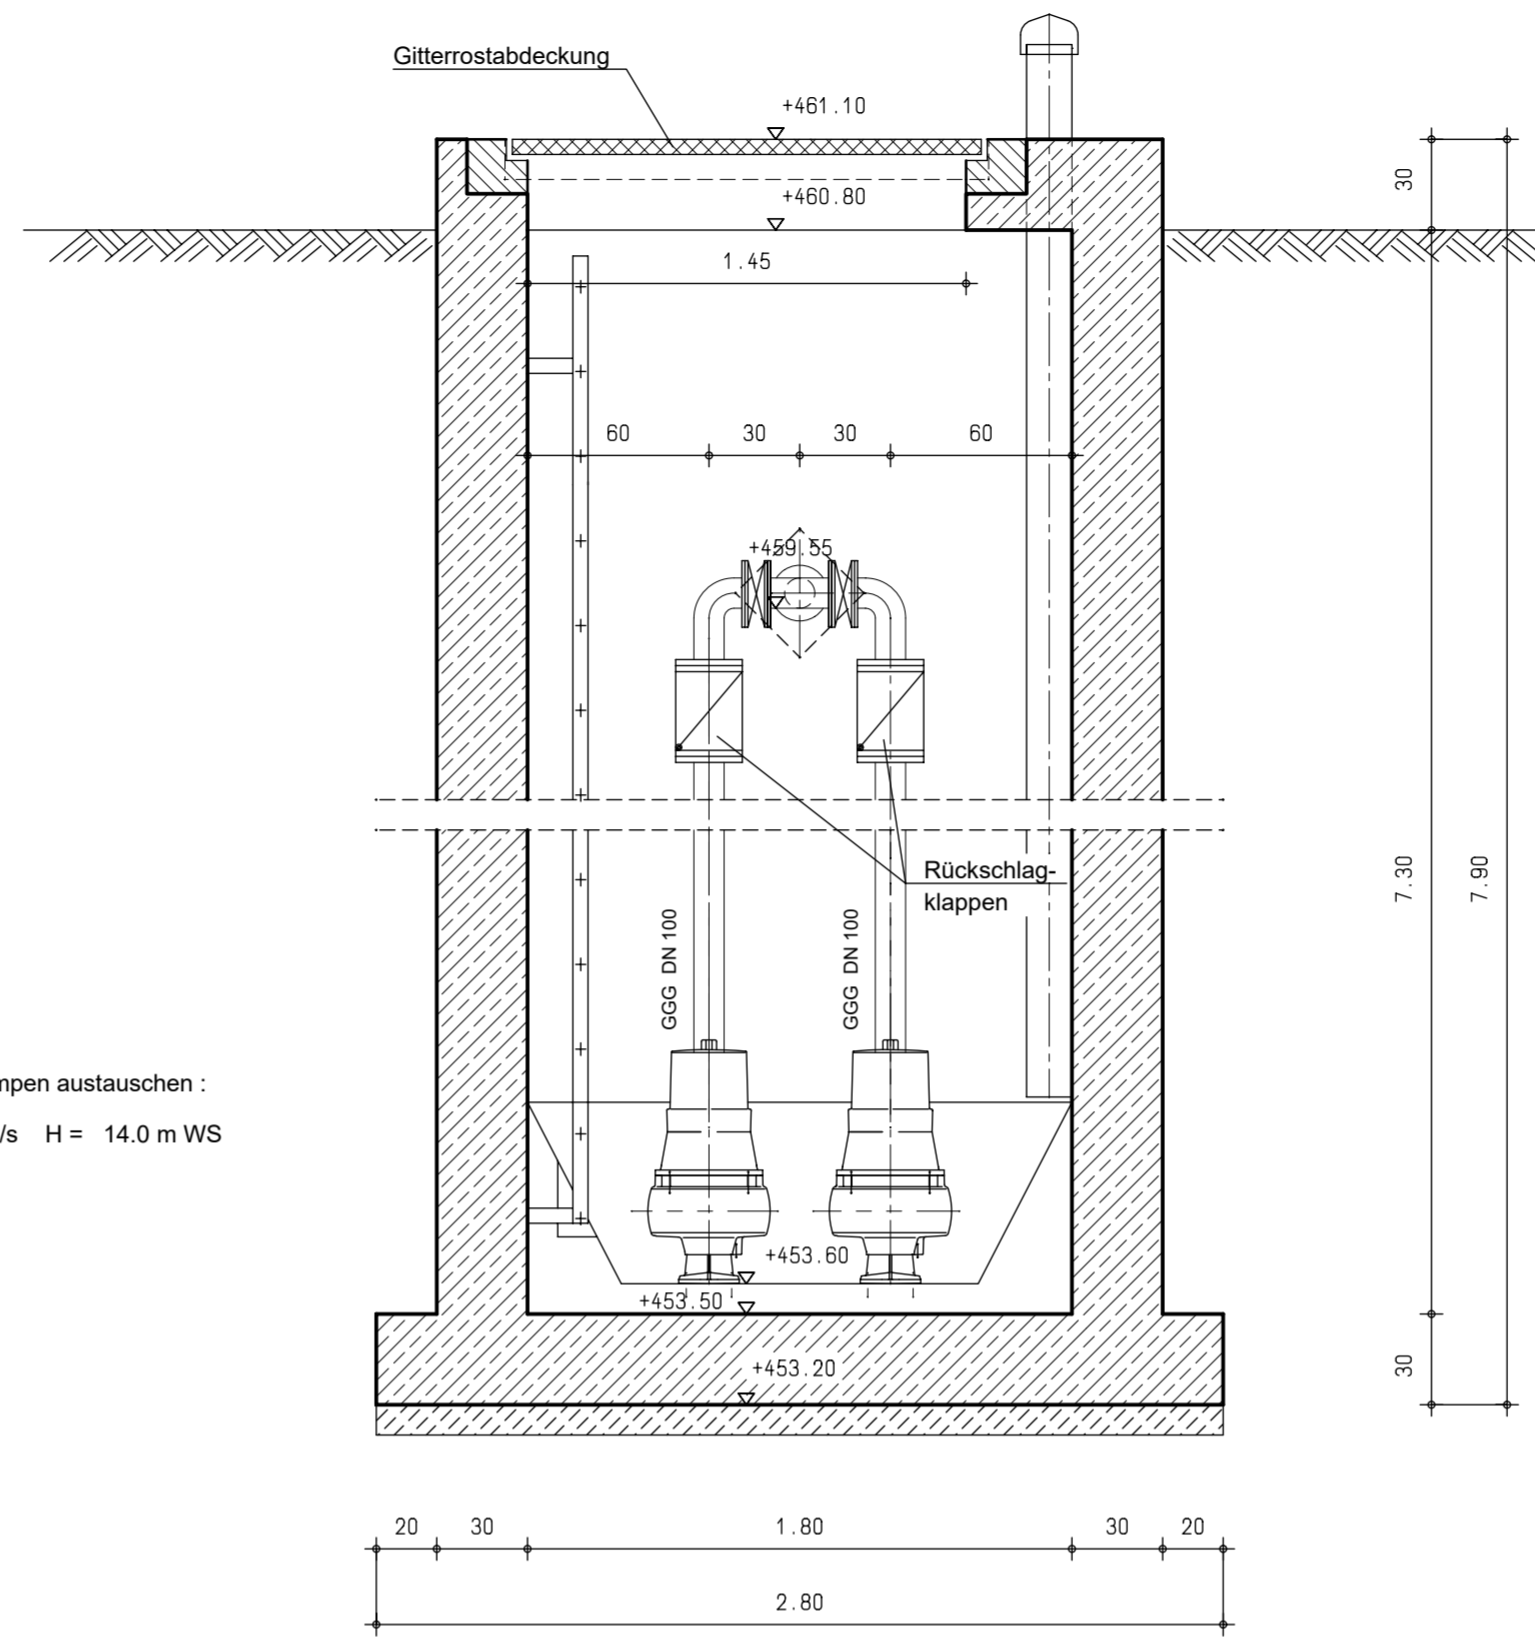


vorh. Pumpen austauschen :
Q = 32 l/s H = 14.0 m WS

Horizontalschnitt

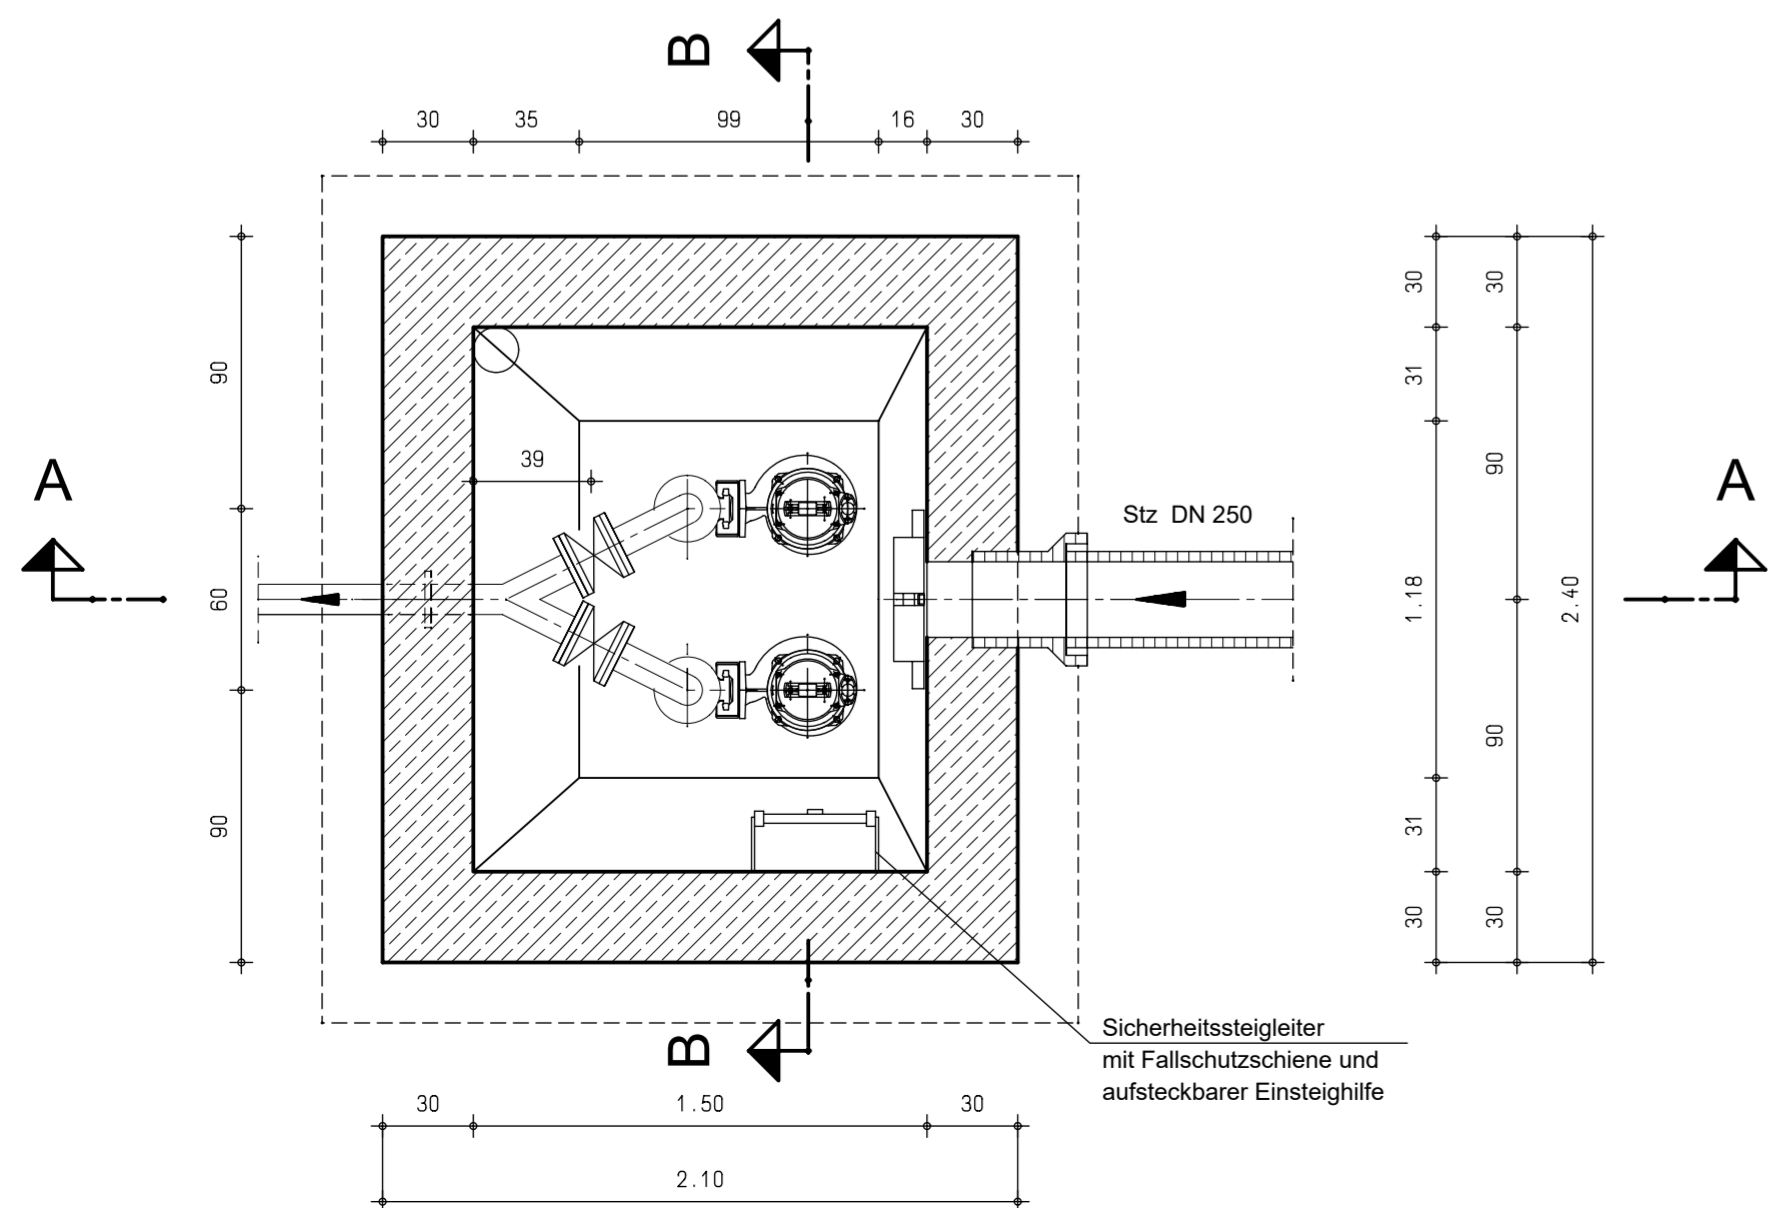

Draufsicht

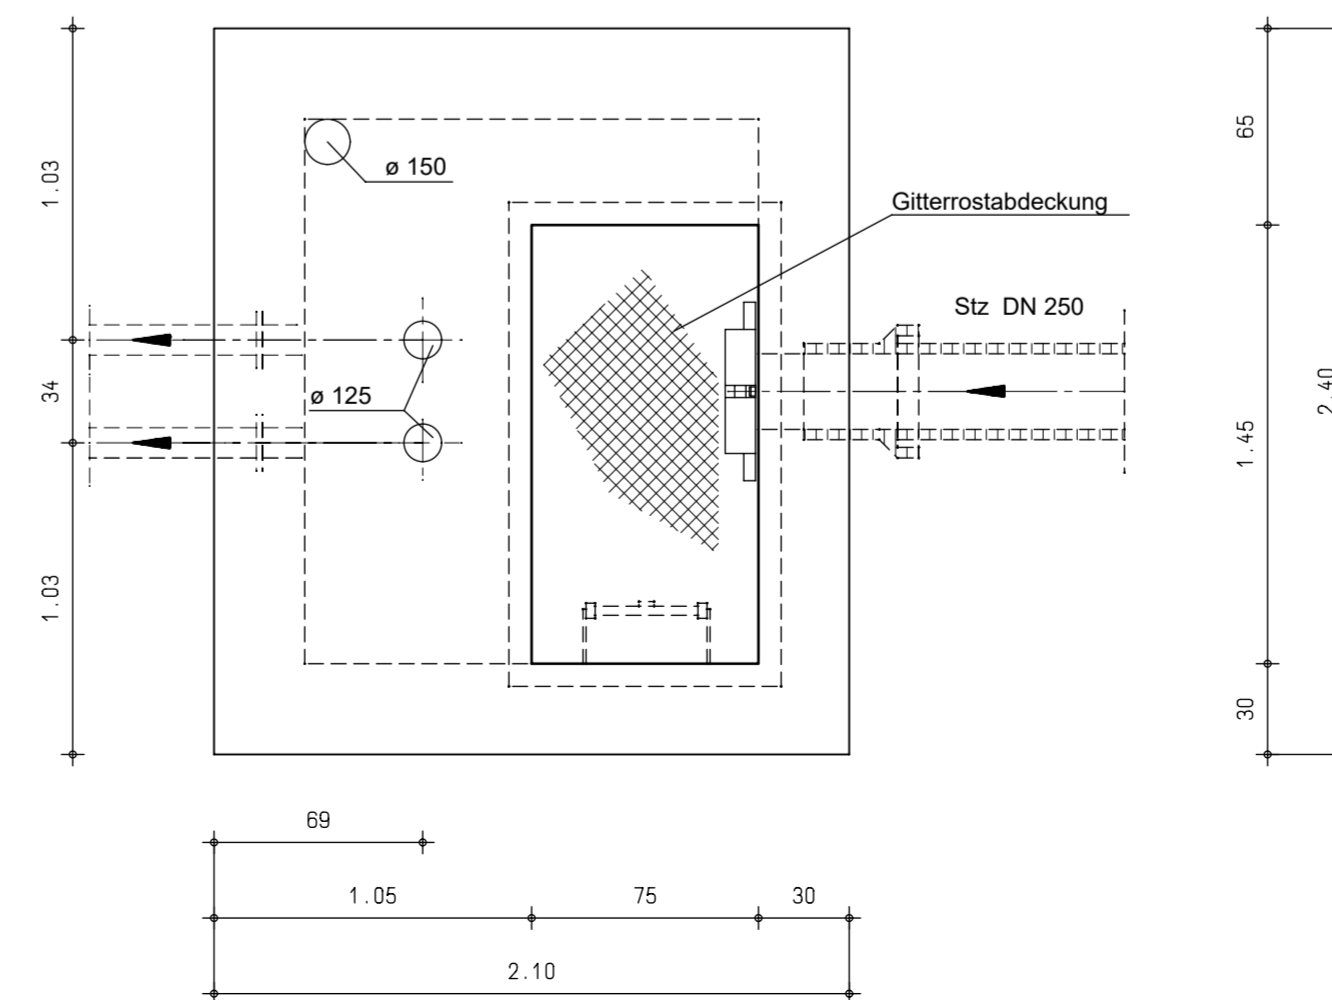

Antragsteller:
Stadt Velburg
Datum, Unterschrift

Index:	Datum:	bearbeitet:	gezeichnet:	geprüft:	Mitteilung:
Bauherr:					
Stadt Velburg					
Bauvorhaben:					
Abwasseranlage Kläranlage Velburg					
Wasserrechtsverfahren					
Plan / Bauteil:					
Pumpwerk Labertal					
Regensburg, 25.01.2023					
bearbeitet:	Datum:	Name:	Anlage Nr.:	Plan Nr.:	
gezeichnet:	Jan. 2023	sd	06	005	
geprüft:	Jan. 2023	hma	Projekt Nr.:	4.22017 KL.0	Maßstab:
geprüft:	Jan. 2023	sd	422017-4-BW-06-005-00-F		1 : 25