



Horizontalschnitt

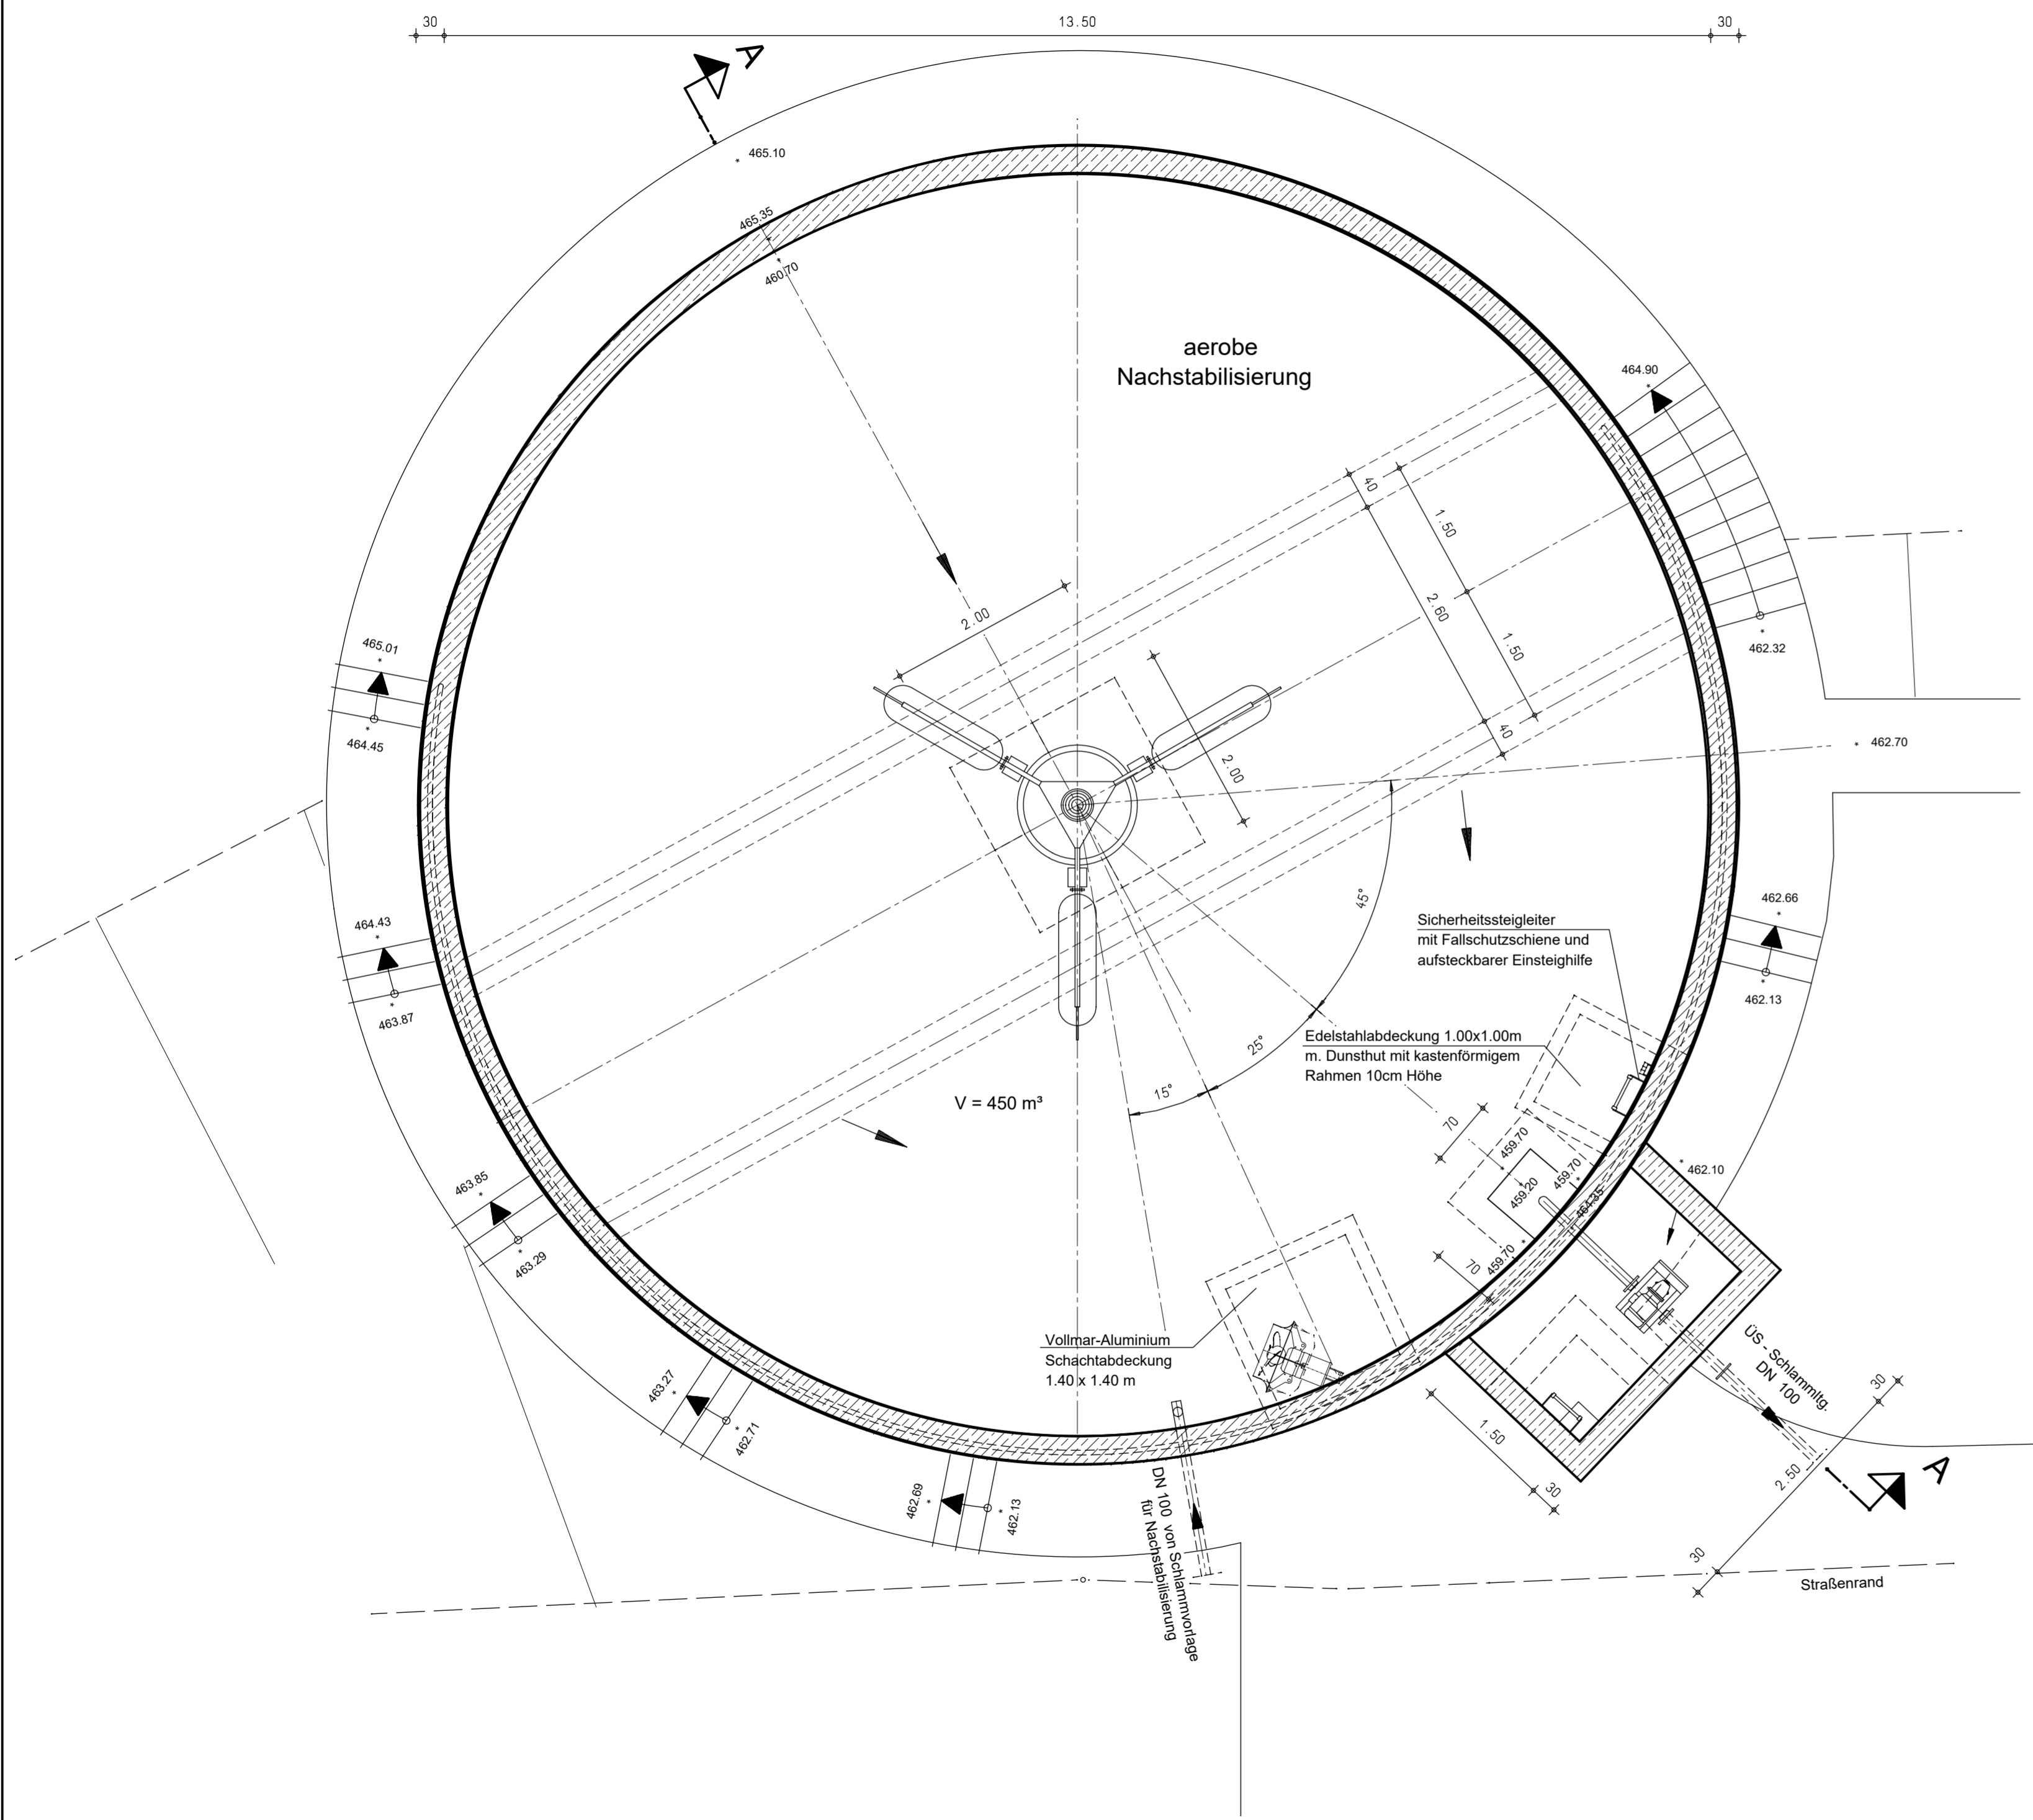

Schnitt A - A

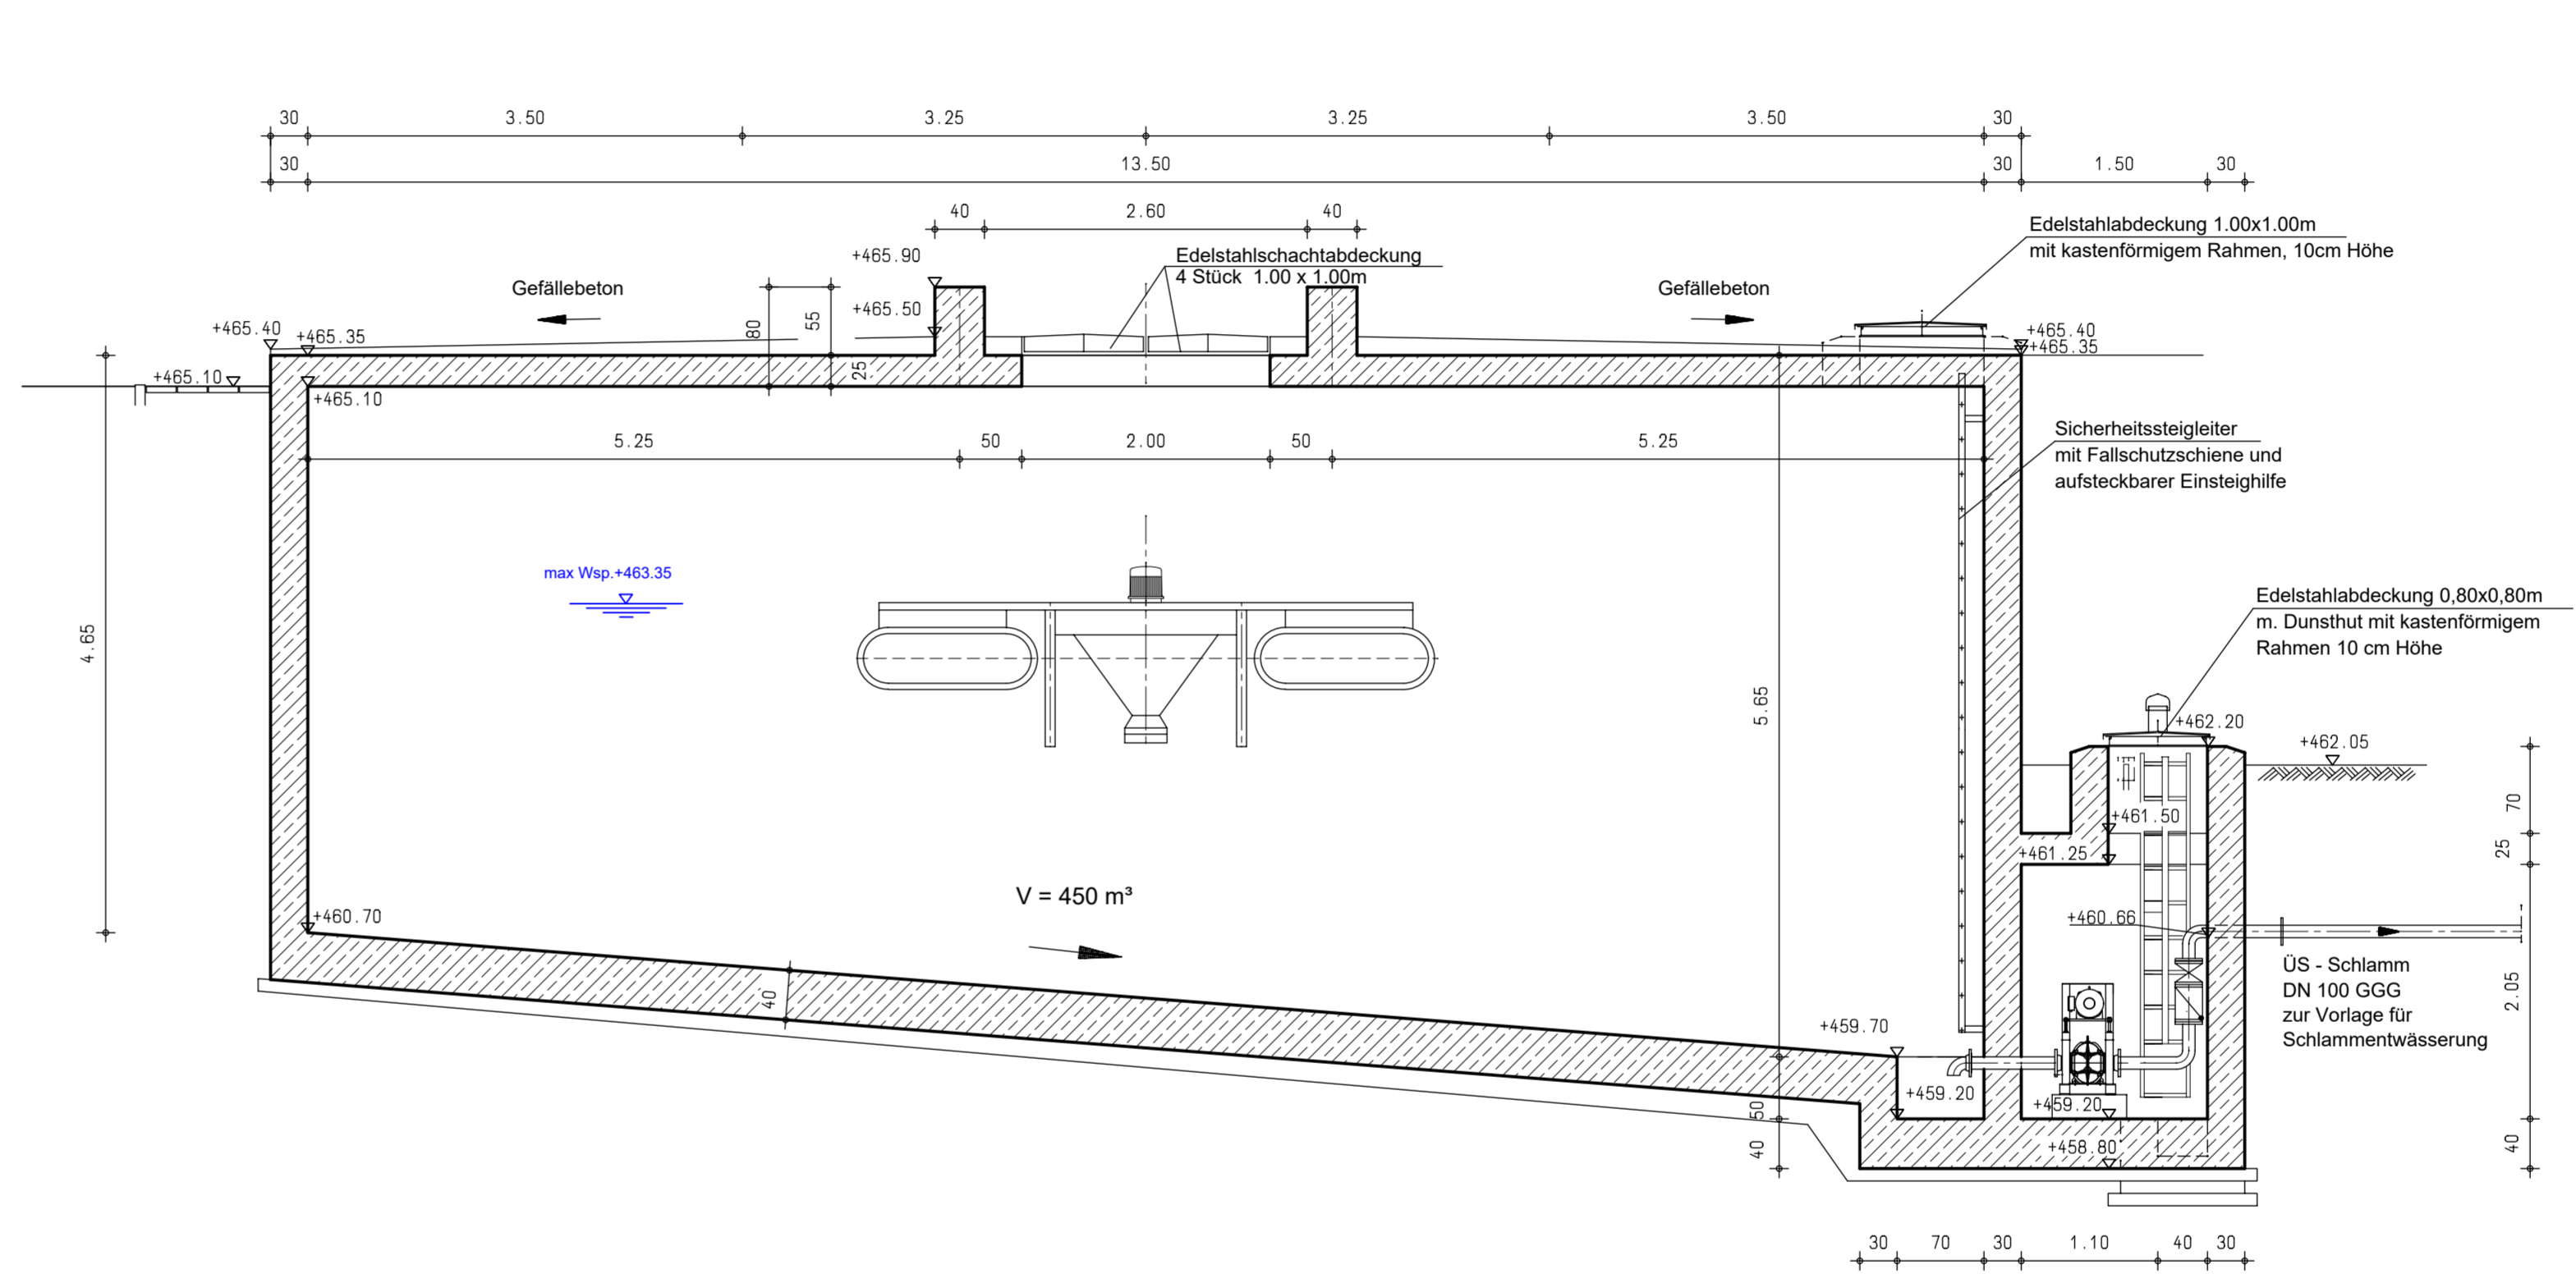

Antragsteller:
Stadt Velburg
 Datum, Unterschrift

Index:	Datum:	bearbeitet:	gezeichnet:	geprüft:	Mitteilung:
Bauherr: Stadt Velburg					
Bauvorhaben: Abwasseranlage Kläranlage Velburg					
Wasserrechtsverfahren					
Plan / Bauteil: Nachstabilisierung					
Datum:	Name:	Anlage Nr.:	Plan Nr.:	Regensburg, 25.01.2023	
bearbeitet:	Jan. 2023	sd	13	012	
gezeichnet:	Jan. 2023	hma			
geprüft:	Jan. 2023	sd	Projekt Nr.:	4.22017 KL.0	Maßstab:
Plancodierung:	422017-4-BW-13-012-00-F				1 : 50



BBI INGENIEURE GMBH

Niederlassung Regensburg
 Heinkelstraße 3
 D-93049 Regensburg
 Tel: +49 941 40208-0
 Fax: +49 941 40208-30
 www.bbi-ingenieure.de